

陈云彦住宅规划报建图




云南省国土空间规划成果二维码

项目名称：陈云彦住宅楼

编制单位：保山汇峰建筑设计有限责任公司

电子编号：S2408200075300587

制章日期：2024年08月20日

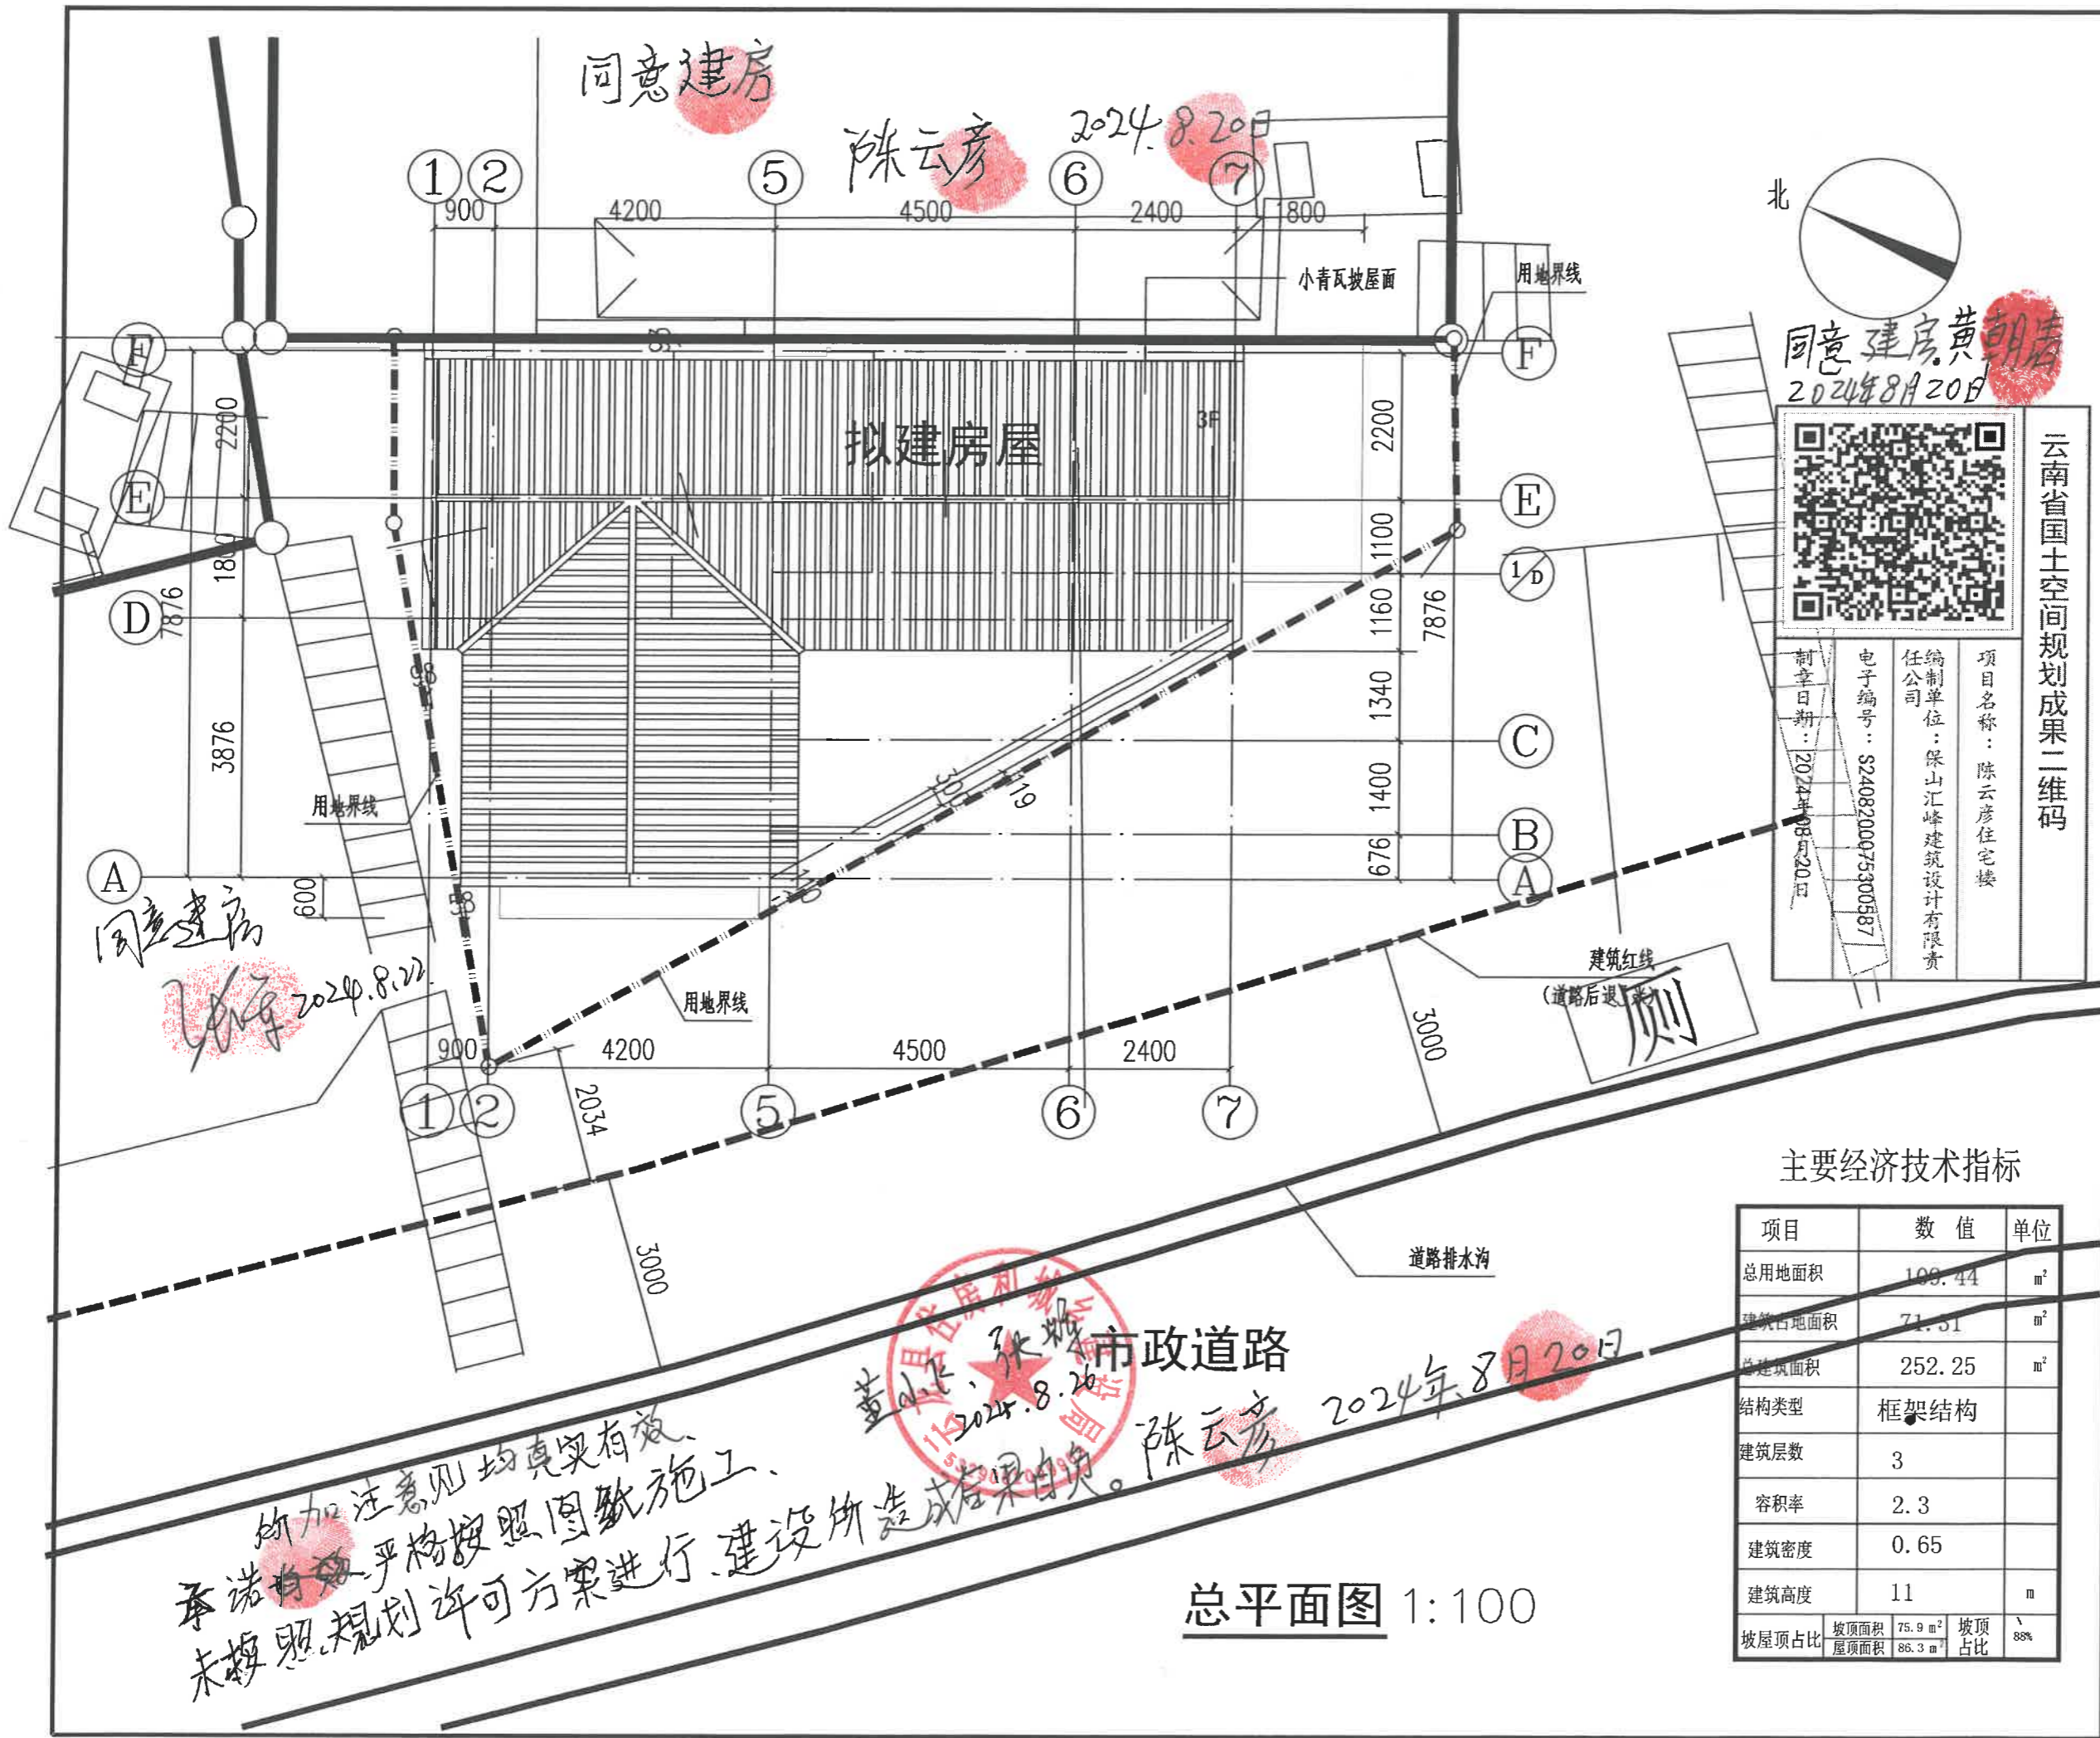

汇峰建筑设计
HUI FENG JIAN ZHU SHE JI

保山汇峰建筑设计
有限责任公司

云南省国土空间规划成果二维码

同意建房黄朝浩
2024年8月20日



项目名称：陈云彦住宅楼
编制单位：保山汇峰建筑设计有限公司
电子编号：S2408200075300587
制章日期：2024年8月20日

审定	蒋险峰	蒋险峰
审核	徐奕琳	徐奕琳
校对	徐奕琳	徐奕琳
项目负责人	杨家成	杨家成
设计	张家树	张家树

建设单位	陈云彦
工程名称	陈云彦住宅楼
图名	规划报建图

设计号	
比例	详图 日期 2024.7
图别	报规 第一版
图号	第 张 共

注册工程师
签章

设计单位出图章 未加盖本单位出图章，视为无效图纸文件。

主要经济技术指标

项目	数值	单位
总用地面积	109.44	m ²
建筑占地面积	71.31	m ²
总建筑面积	252.25	m ²
结构类型	框架结构	
建筑层数	3	
容积率	2.3	
建筑密度	0.65	
建筑高度	11	m
坡屋顶占比	75.9 m ² / 86.3 m ²	坡屋顶占比 88%

总平面图 1:100

所加注意见均真实有效，承诺有效，严格按照图章施工，未按照规划许可方案进行建设所造成后果自负。

市政道路
董... 2024.8.20
陈云彦 2024年8月20日



汇峰建筑设计
HUI FENG JIAN ZHU SHE JI

保山汇峰建筑设计
有限责任公司

审定	蒋险峰	
审核	徐奕琳	
校对	徐奕琳	
项目负责人	杨家成	
设计	张家树	

建设单位 陈云彦

工程名称 陈云彦住宅楼

图名 规划报建图

设计号


比例 详图 日期 2024.7

图别 报规 第一版

图号 第 张 共

注册工程师
签章

设计单位出图章 未加盖本单位出图章，
视为无效图纸文件。

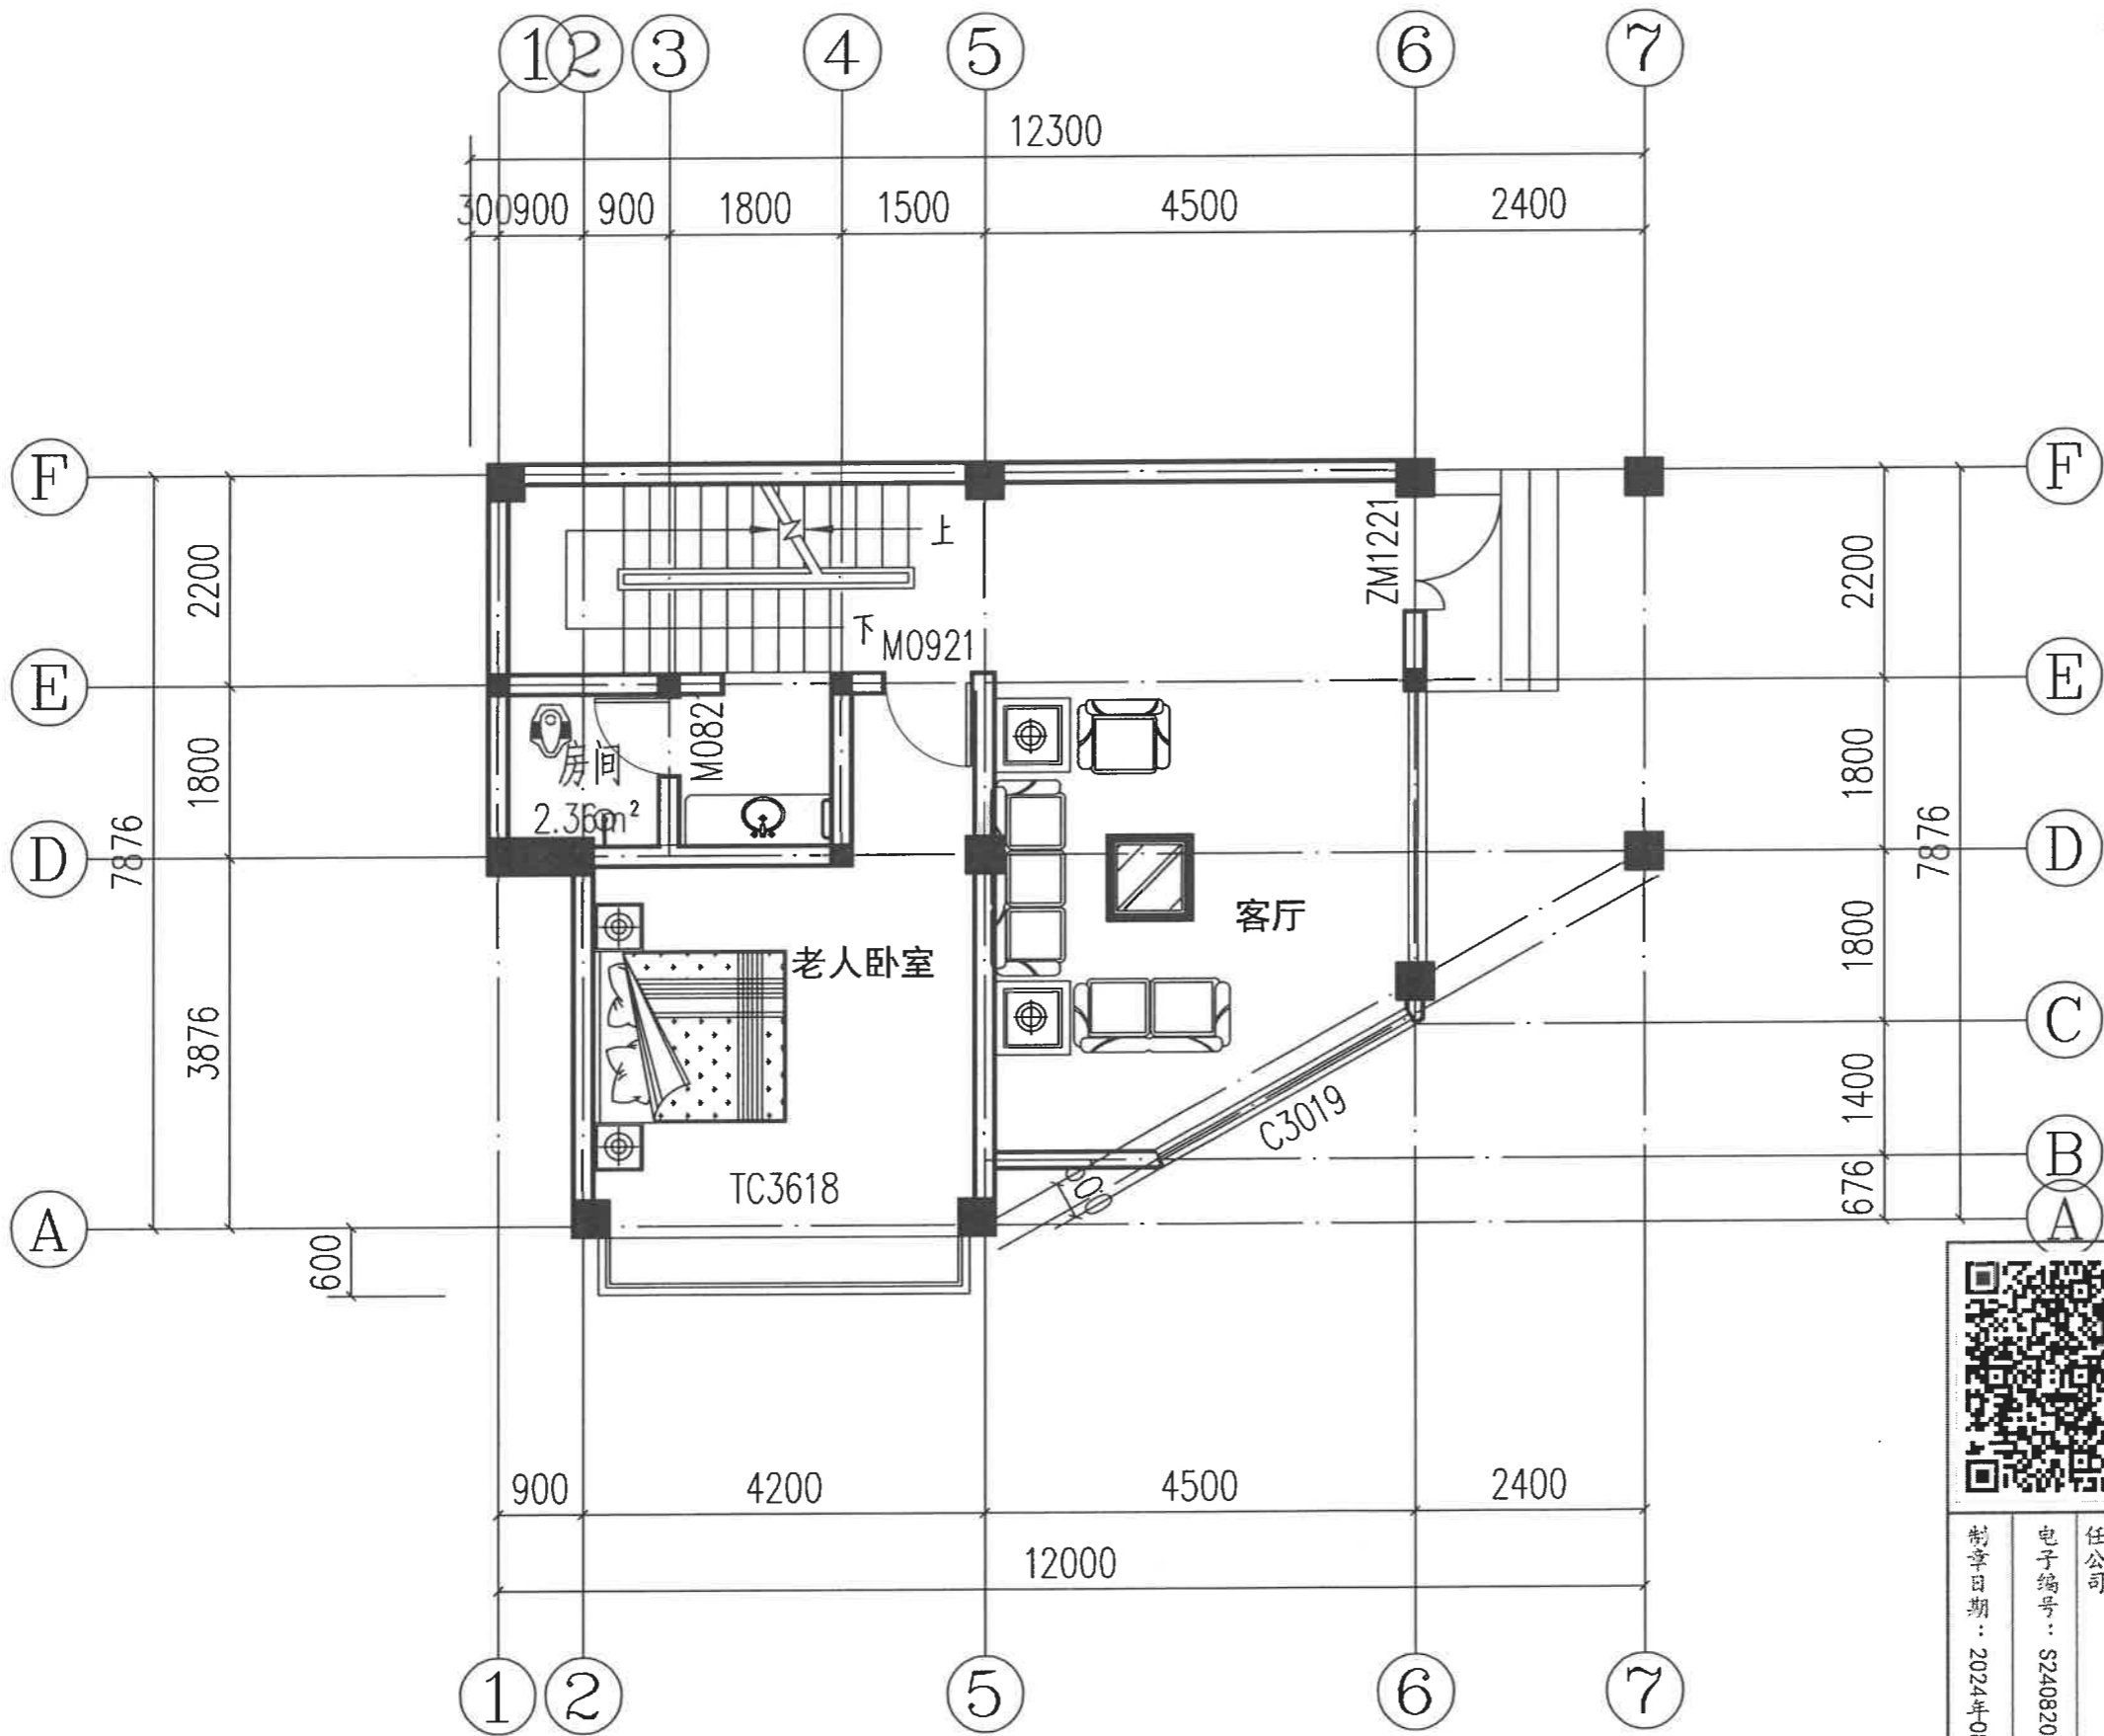

一层平面图 1:100
建筑面积
71.31m²



云南省国土空间规划成果二维码

项目名称：陈云彦住宅楼

编制单位：保山汇峰建筑设计有限公司

电子编号：S2408200075300587

制章日期：2024年08月20日



汇峰建筑设计
HUI FENG JIAN ZHU SHE JI

保山汇峰建筑设计
有限责任公司

审定	蒋险峰	蒋险峰
审核	徐奕琳	徐奕琳
校对	徐奕琳	徐奕琳
项目负责人	杨家成	杨家成
设计	张家树	张家树

建设单位 陈彦彦
工程名称 陈彦彦住宅楼

图名 规划报建图

设计号


比例 详图 日期 2024.7

图别 报规 第一版

图号 第 张 共

注册工程师 签章

设计单位出图章 未加盖本单位出图章，视为无效图纸文件。

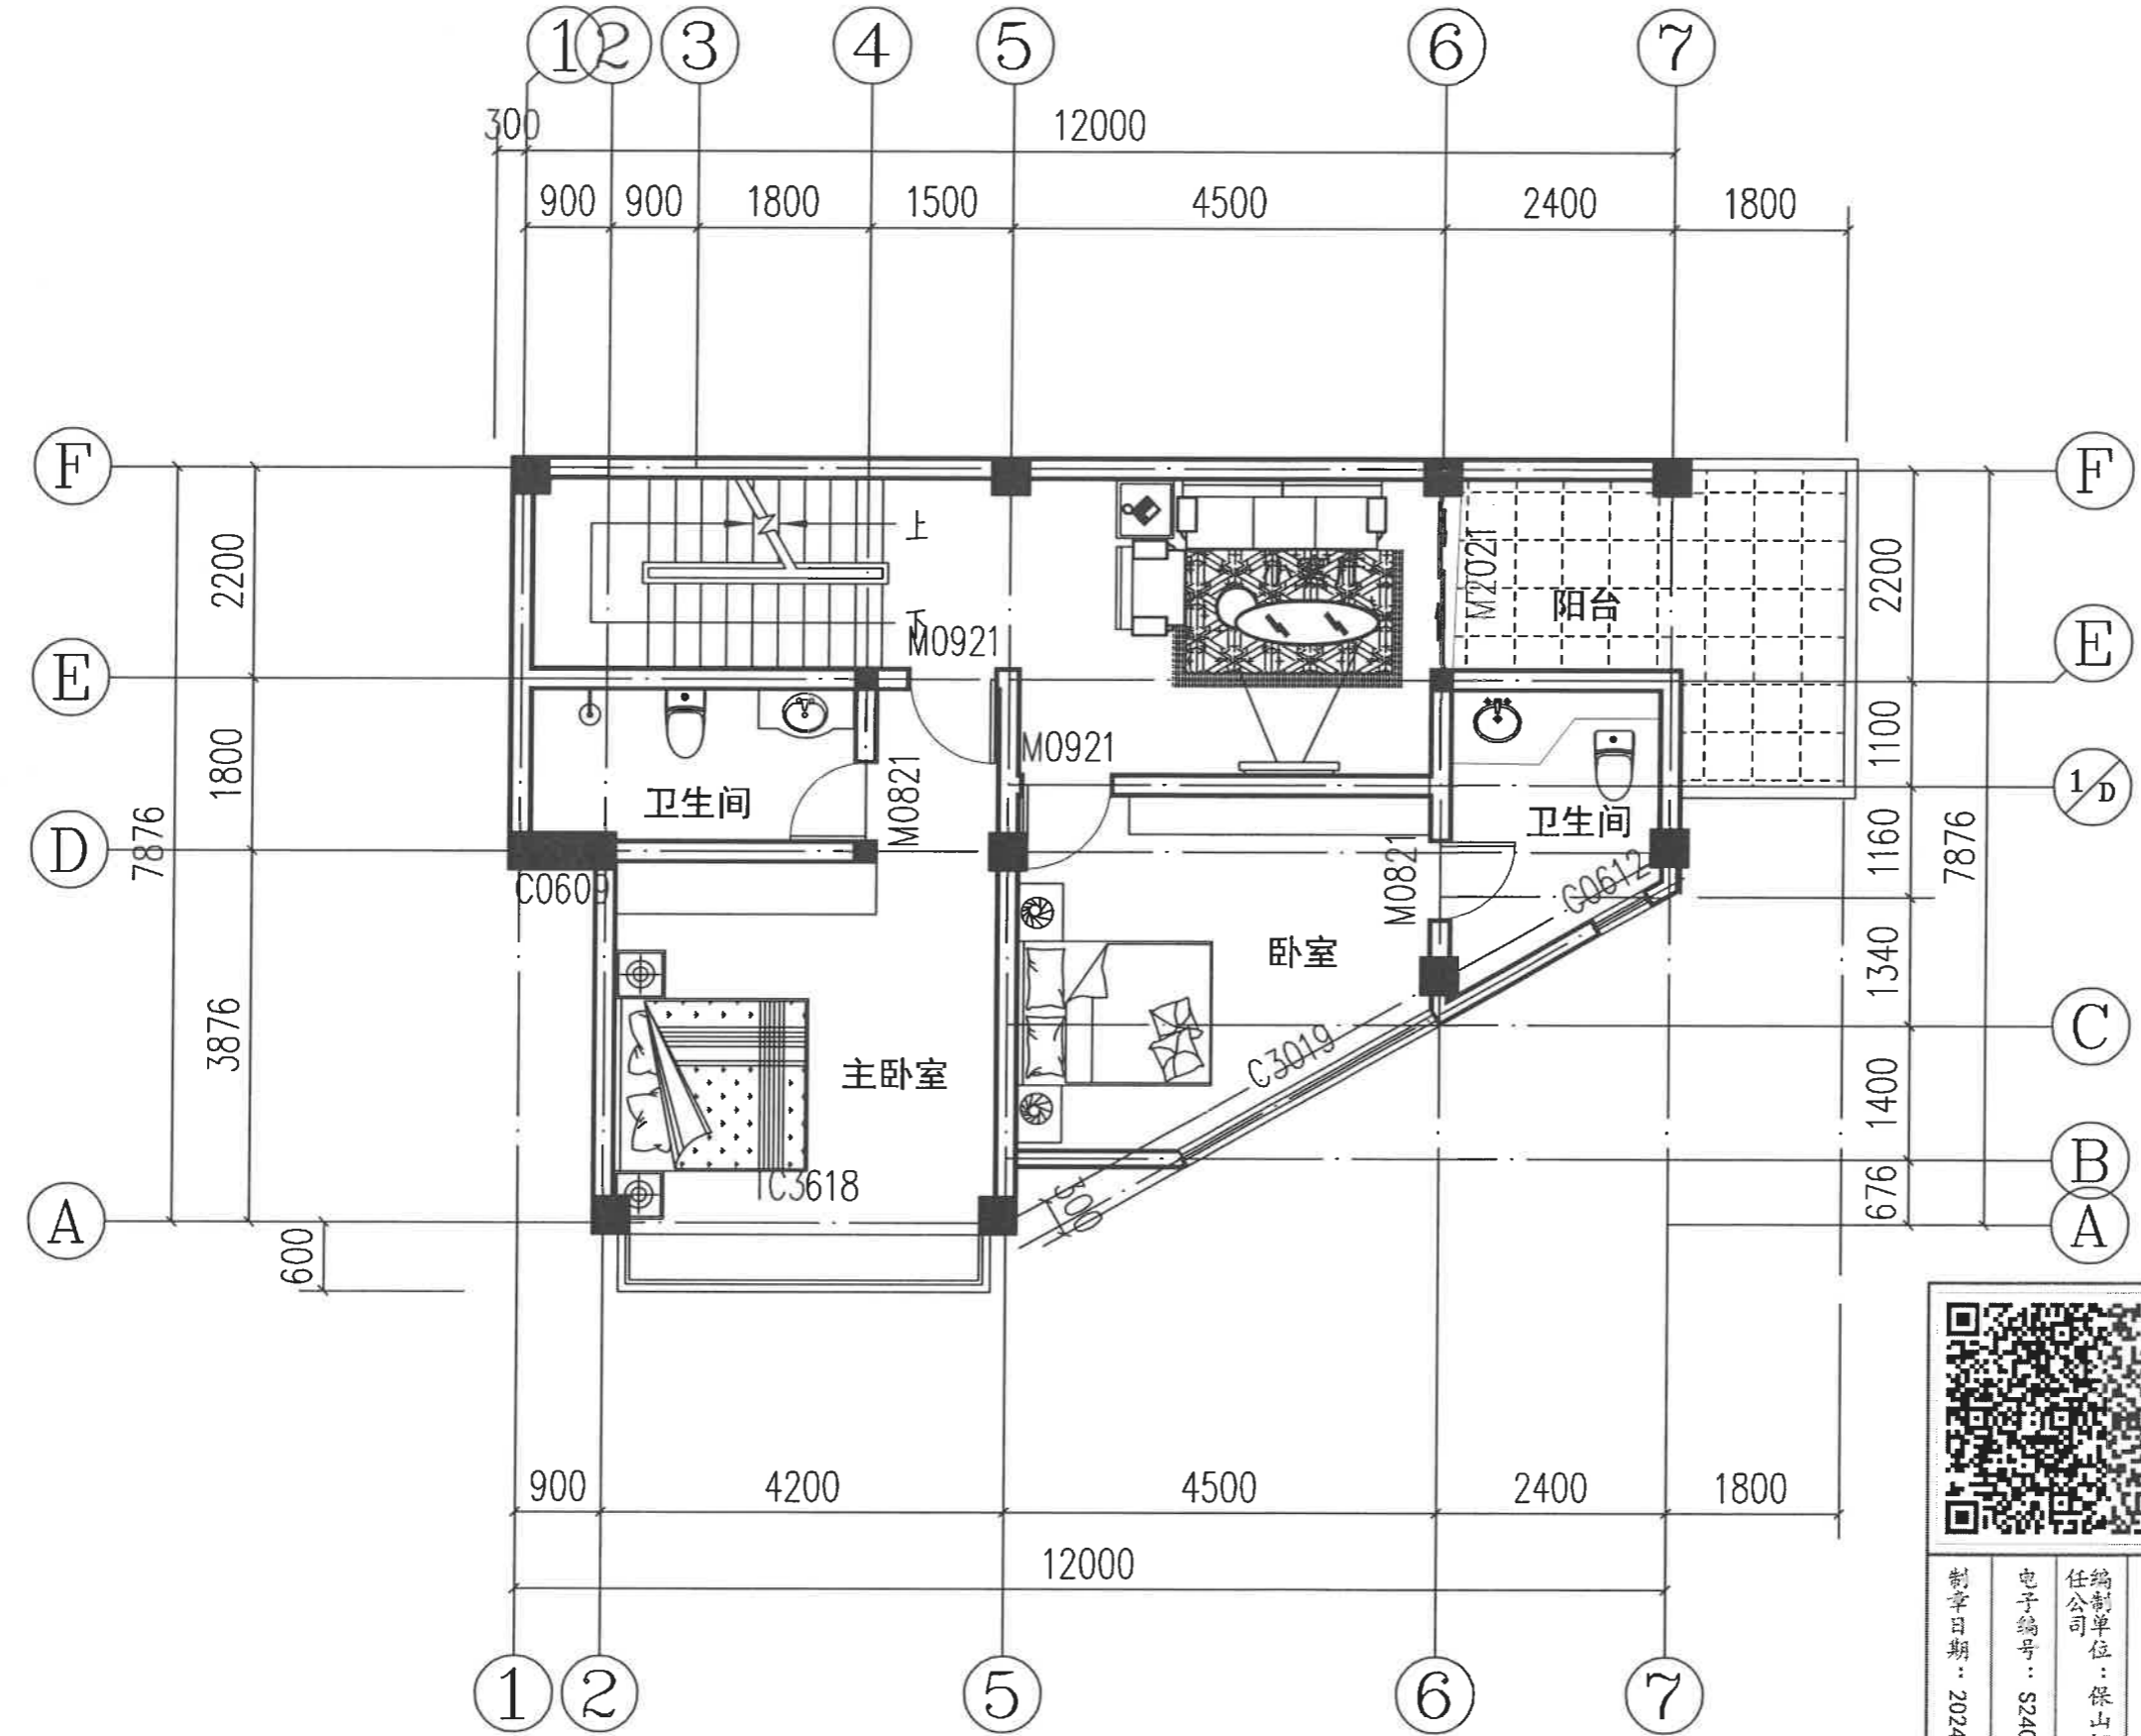

二层平面图 1:100
建筑面积
90.47m²



项目名称：陈彦彦住宅楼
编制单位：保山汇峰建筑设计有限公司
电子编号：S2408200075300587
制章日期：2024年08月20日

云南省国土空间规划成果二维码



汇峰建筑设计
HUI FENG JIAN ZHU SHE JI

保山汇峰建筑设计
有限责任公司


审定	蒋险峰	
审核	徐奕琳	
校对	徐奕琳	
项目负责人	杨家成	
设计	张家树	

建设单位	陈云彦
工程名称	陈云彦住宅楼
图名	规划报建图

设计号	
比例	详图 日期 2024.7
图别	报规 第一版

图号	第 张 共
注册工程师 签章	

设计单位出图章 未加盖本单位出图章，
视为无效图纸文件。

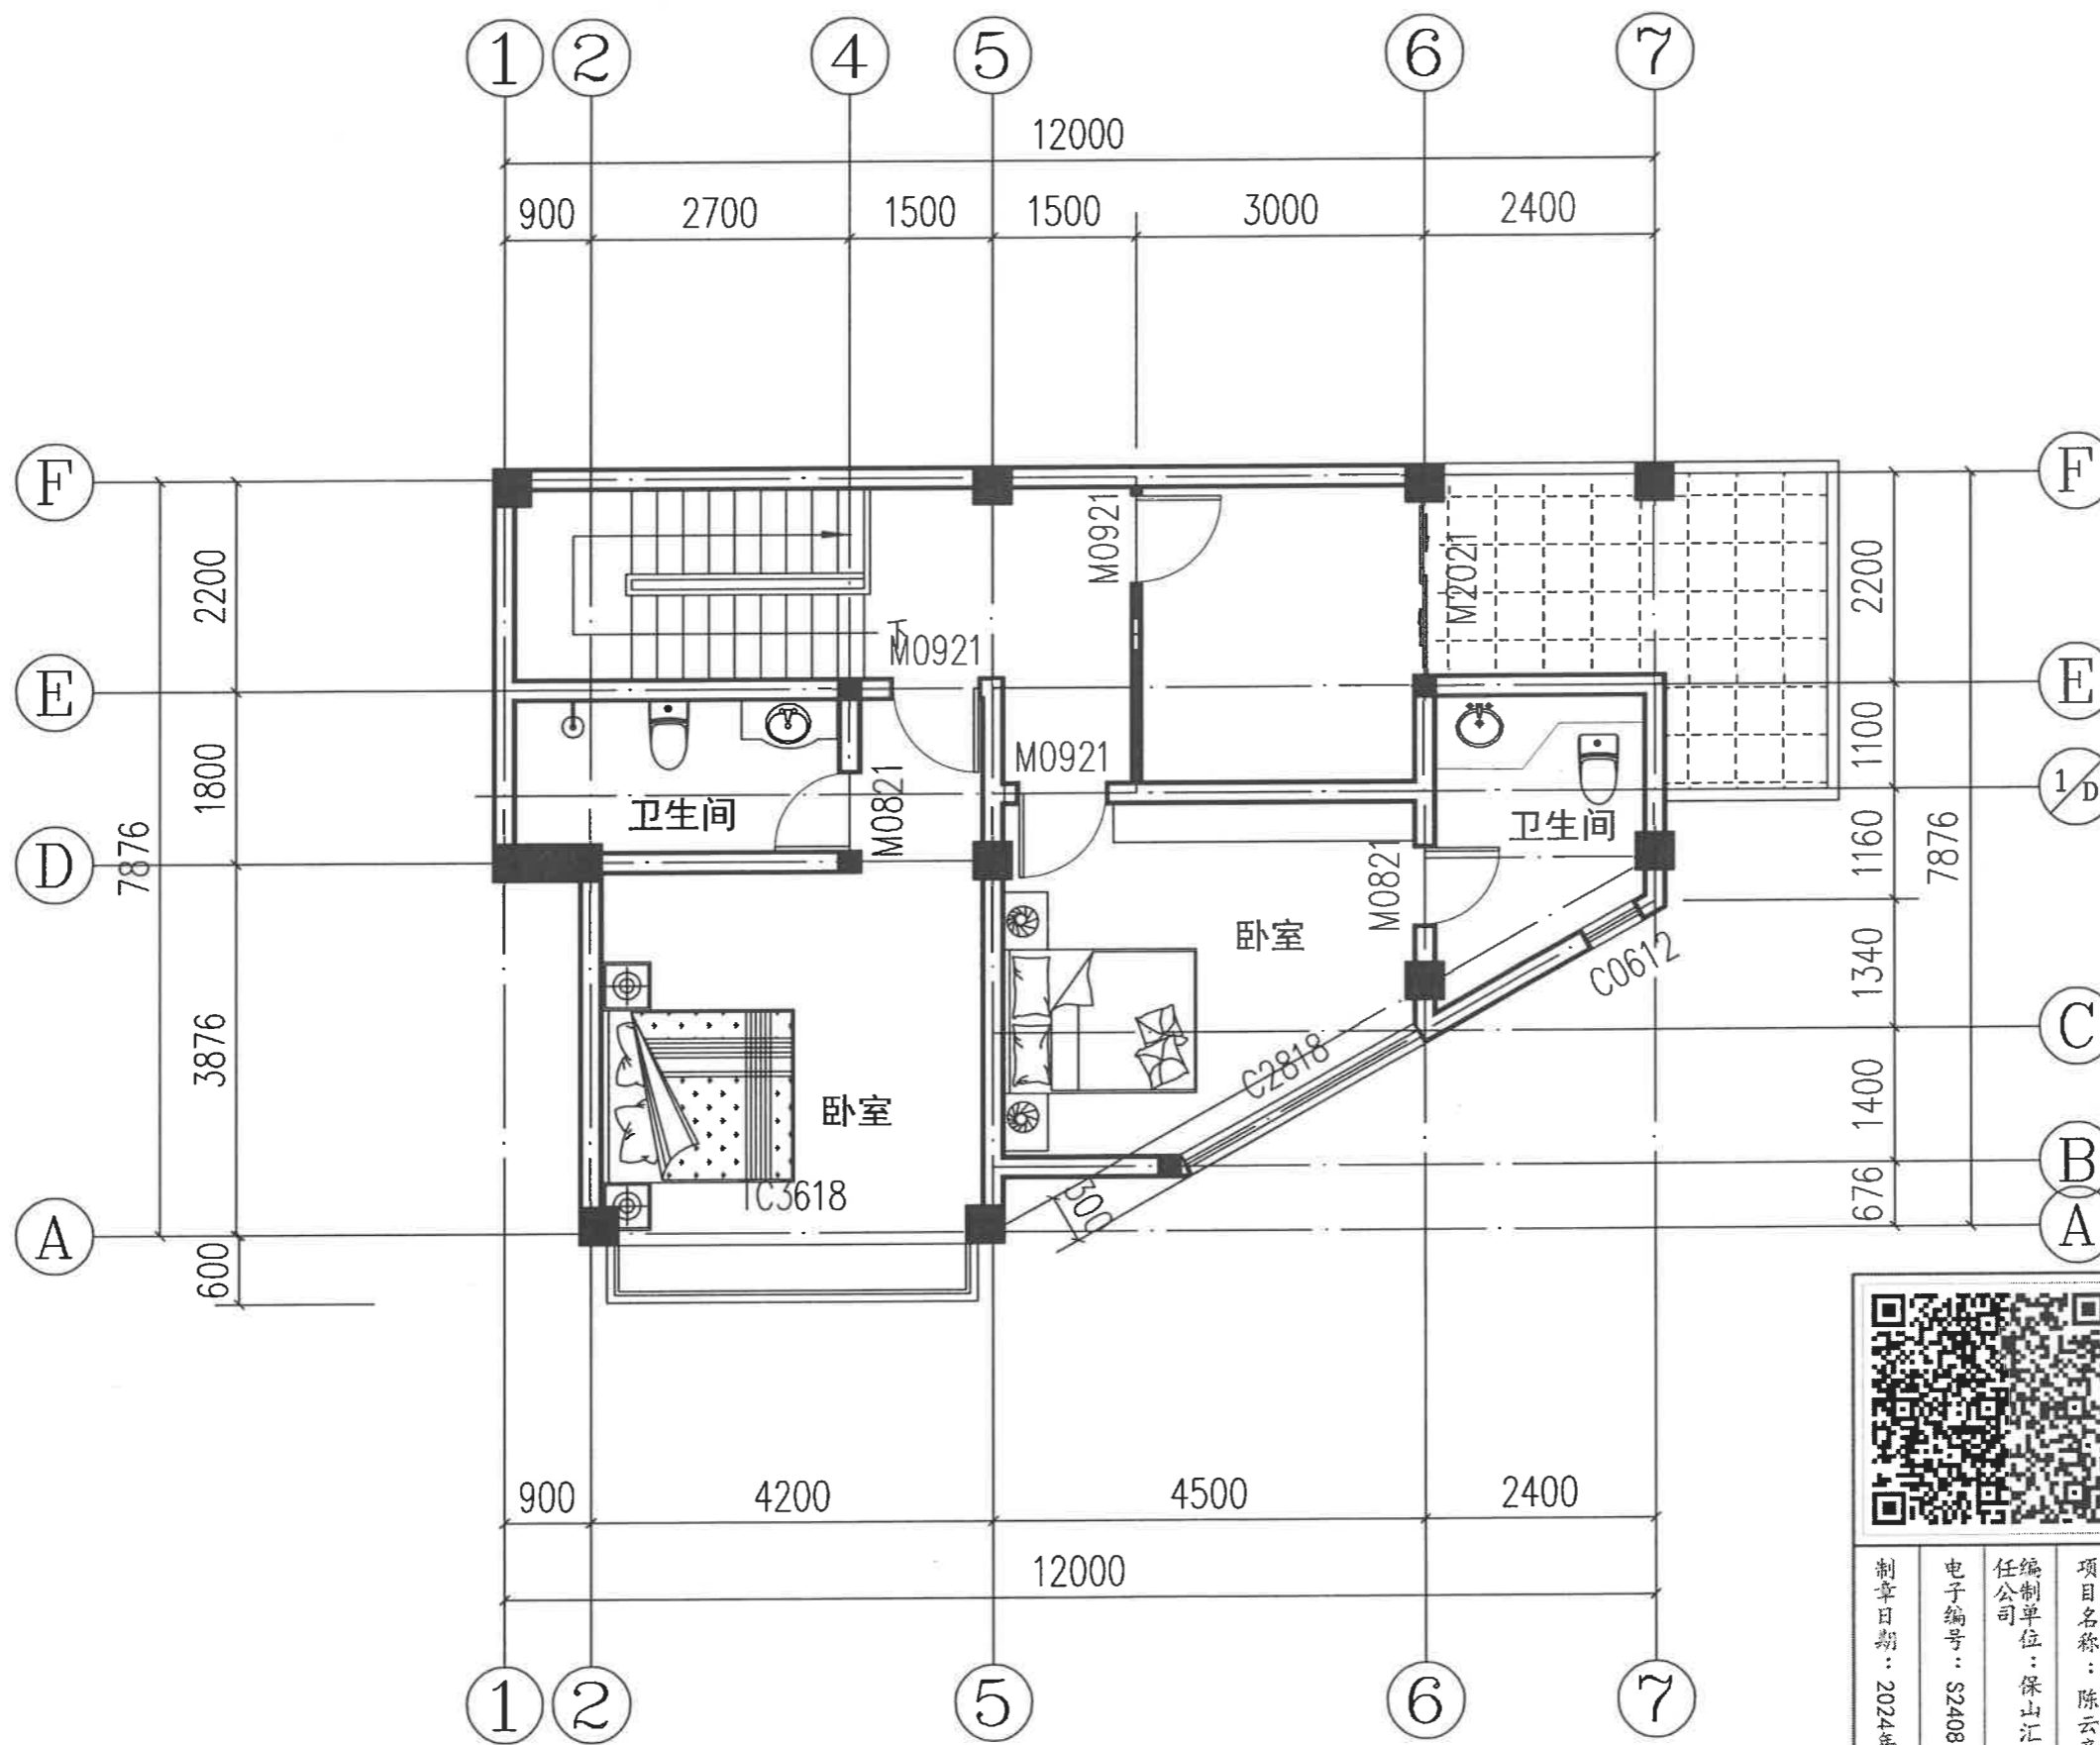

三层平面图 1:100

建筑面积
90.47m²



项目名称：陈云彦住宅楼
编制单位：保山汇峰建筑设计有限公司
电子编号：S2408200075300587
制章日期：2024年08月20日

云南省国土空间规划成果二维码



云南省国土空间规划成果二维码

项目名称：陈彦彦住宅楼
 编制单位：保山汇峰建筑设计有限公司
 电子编号：S2408200075301587
 制章日期：2024年08月20日




汇峰建筑设计
HUI FENG JIAN ZHU SHE JI

保山汇峰建筑设计
有限责任公司

审定	蒋险峰	
审核	徐奕琳	
校对	徐奕琳	
项目负责人	杨家成	
设计	张家树	
建设单位	陈彦彦	
工程名称	陈彦彦住宅楼	
图名	规划报建图	
设计号		
比例	详图	日期 2024.7
图别	报规	第一版
图号	第 张	共
注册工程师 签章		

设计单位出图章 未加盖本单位出图章，
视为无效图纸文件。

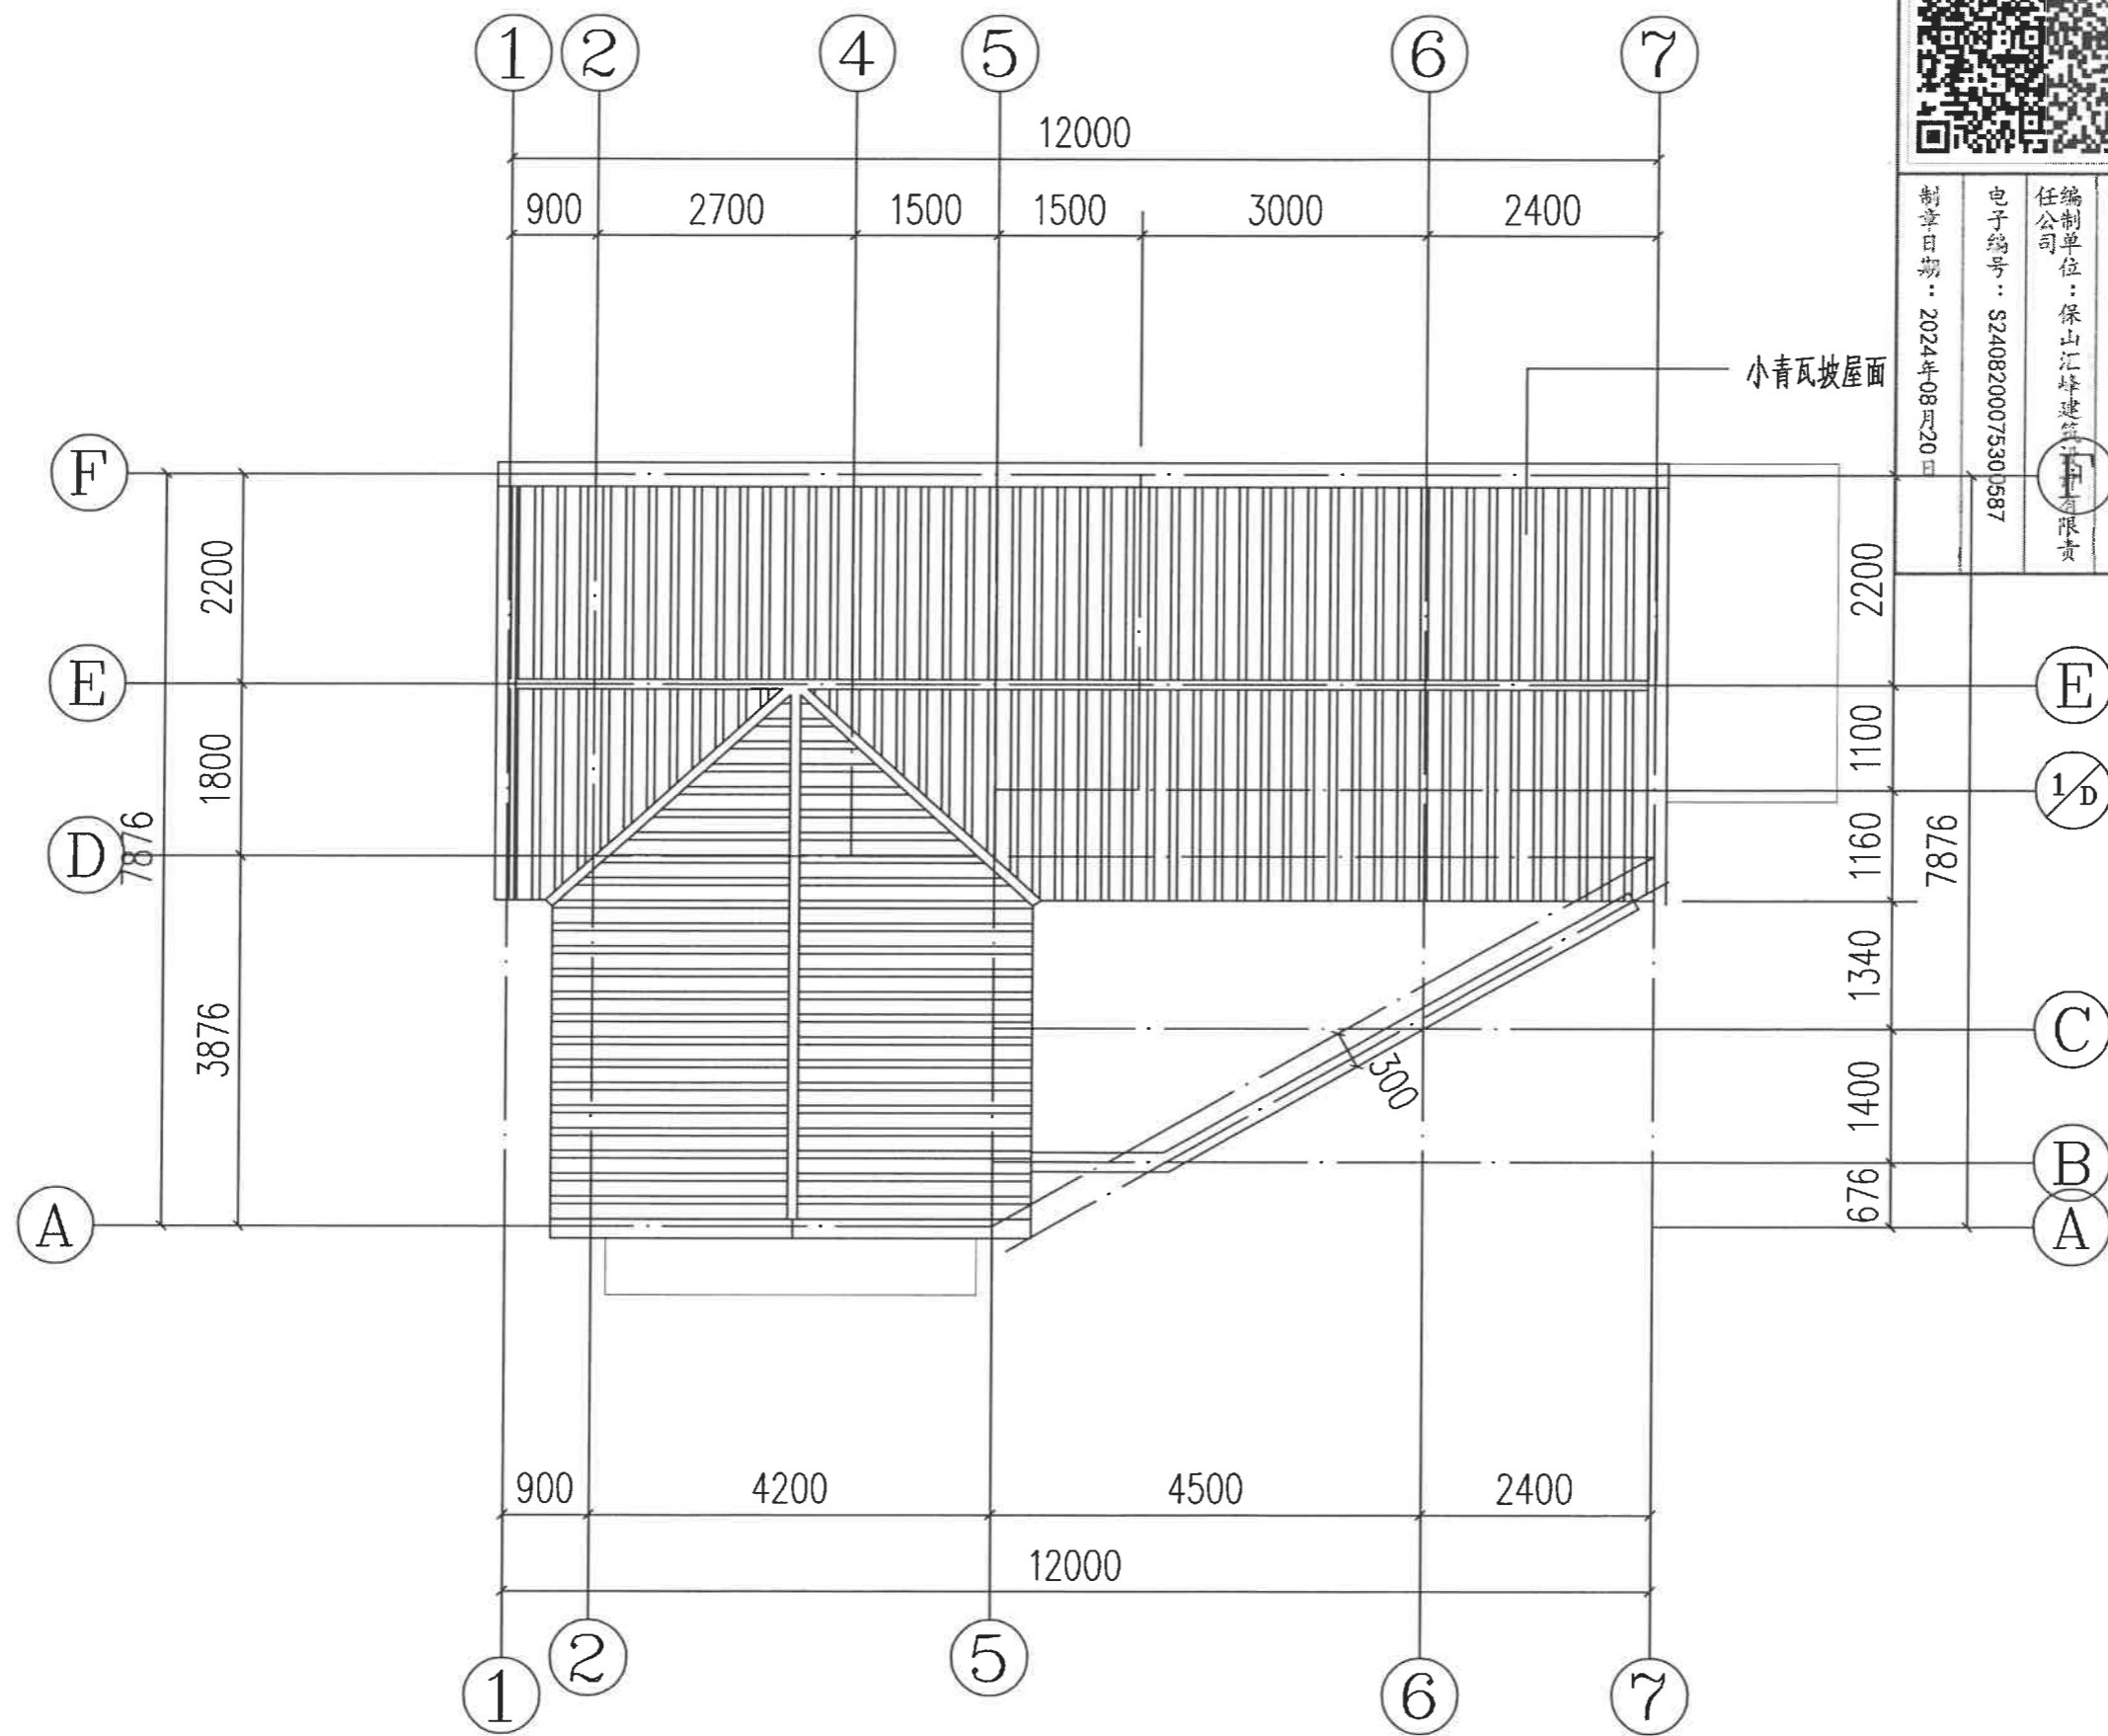

屋顶平面图 1:100



汇峰建筑设计
HUI FENG JIAN ZHU SHE JI

保山汇峰建筑设计
有限责任公司

审定	蒋险峰	
审核	徐奕琳	
校对	徐奕琳	
项目负责人	杨家成	
设计	张家树	

建设单位	陈云彦		
工程名称	陈云彦住宅楼		
图名	规划报建图		
设计号			
比例	详图	日期	2024.7
图别	报规	第一版	
图号	第	张	共
注册工程师 签章			

设计单位出图章 未加盖本单位出图章，视为无效图纸文件。



①—⑦轴立面图 1:100

张




云南省国土空间规划成果二维码



保山汇峰建筑设计
有限责任公司

项目名称：陈云彦住宅楼
编制单位：保山汇峰建筑设计有限公司
电子编号：S2408200075300587
制章日期：2024.08.20

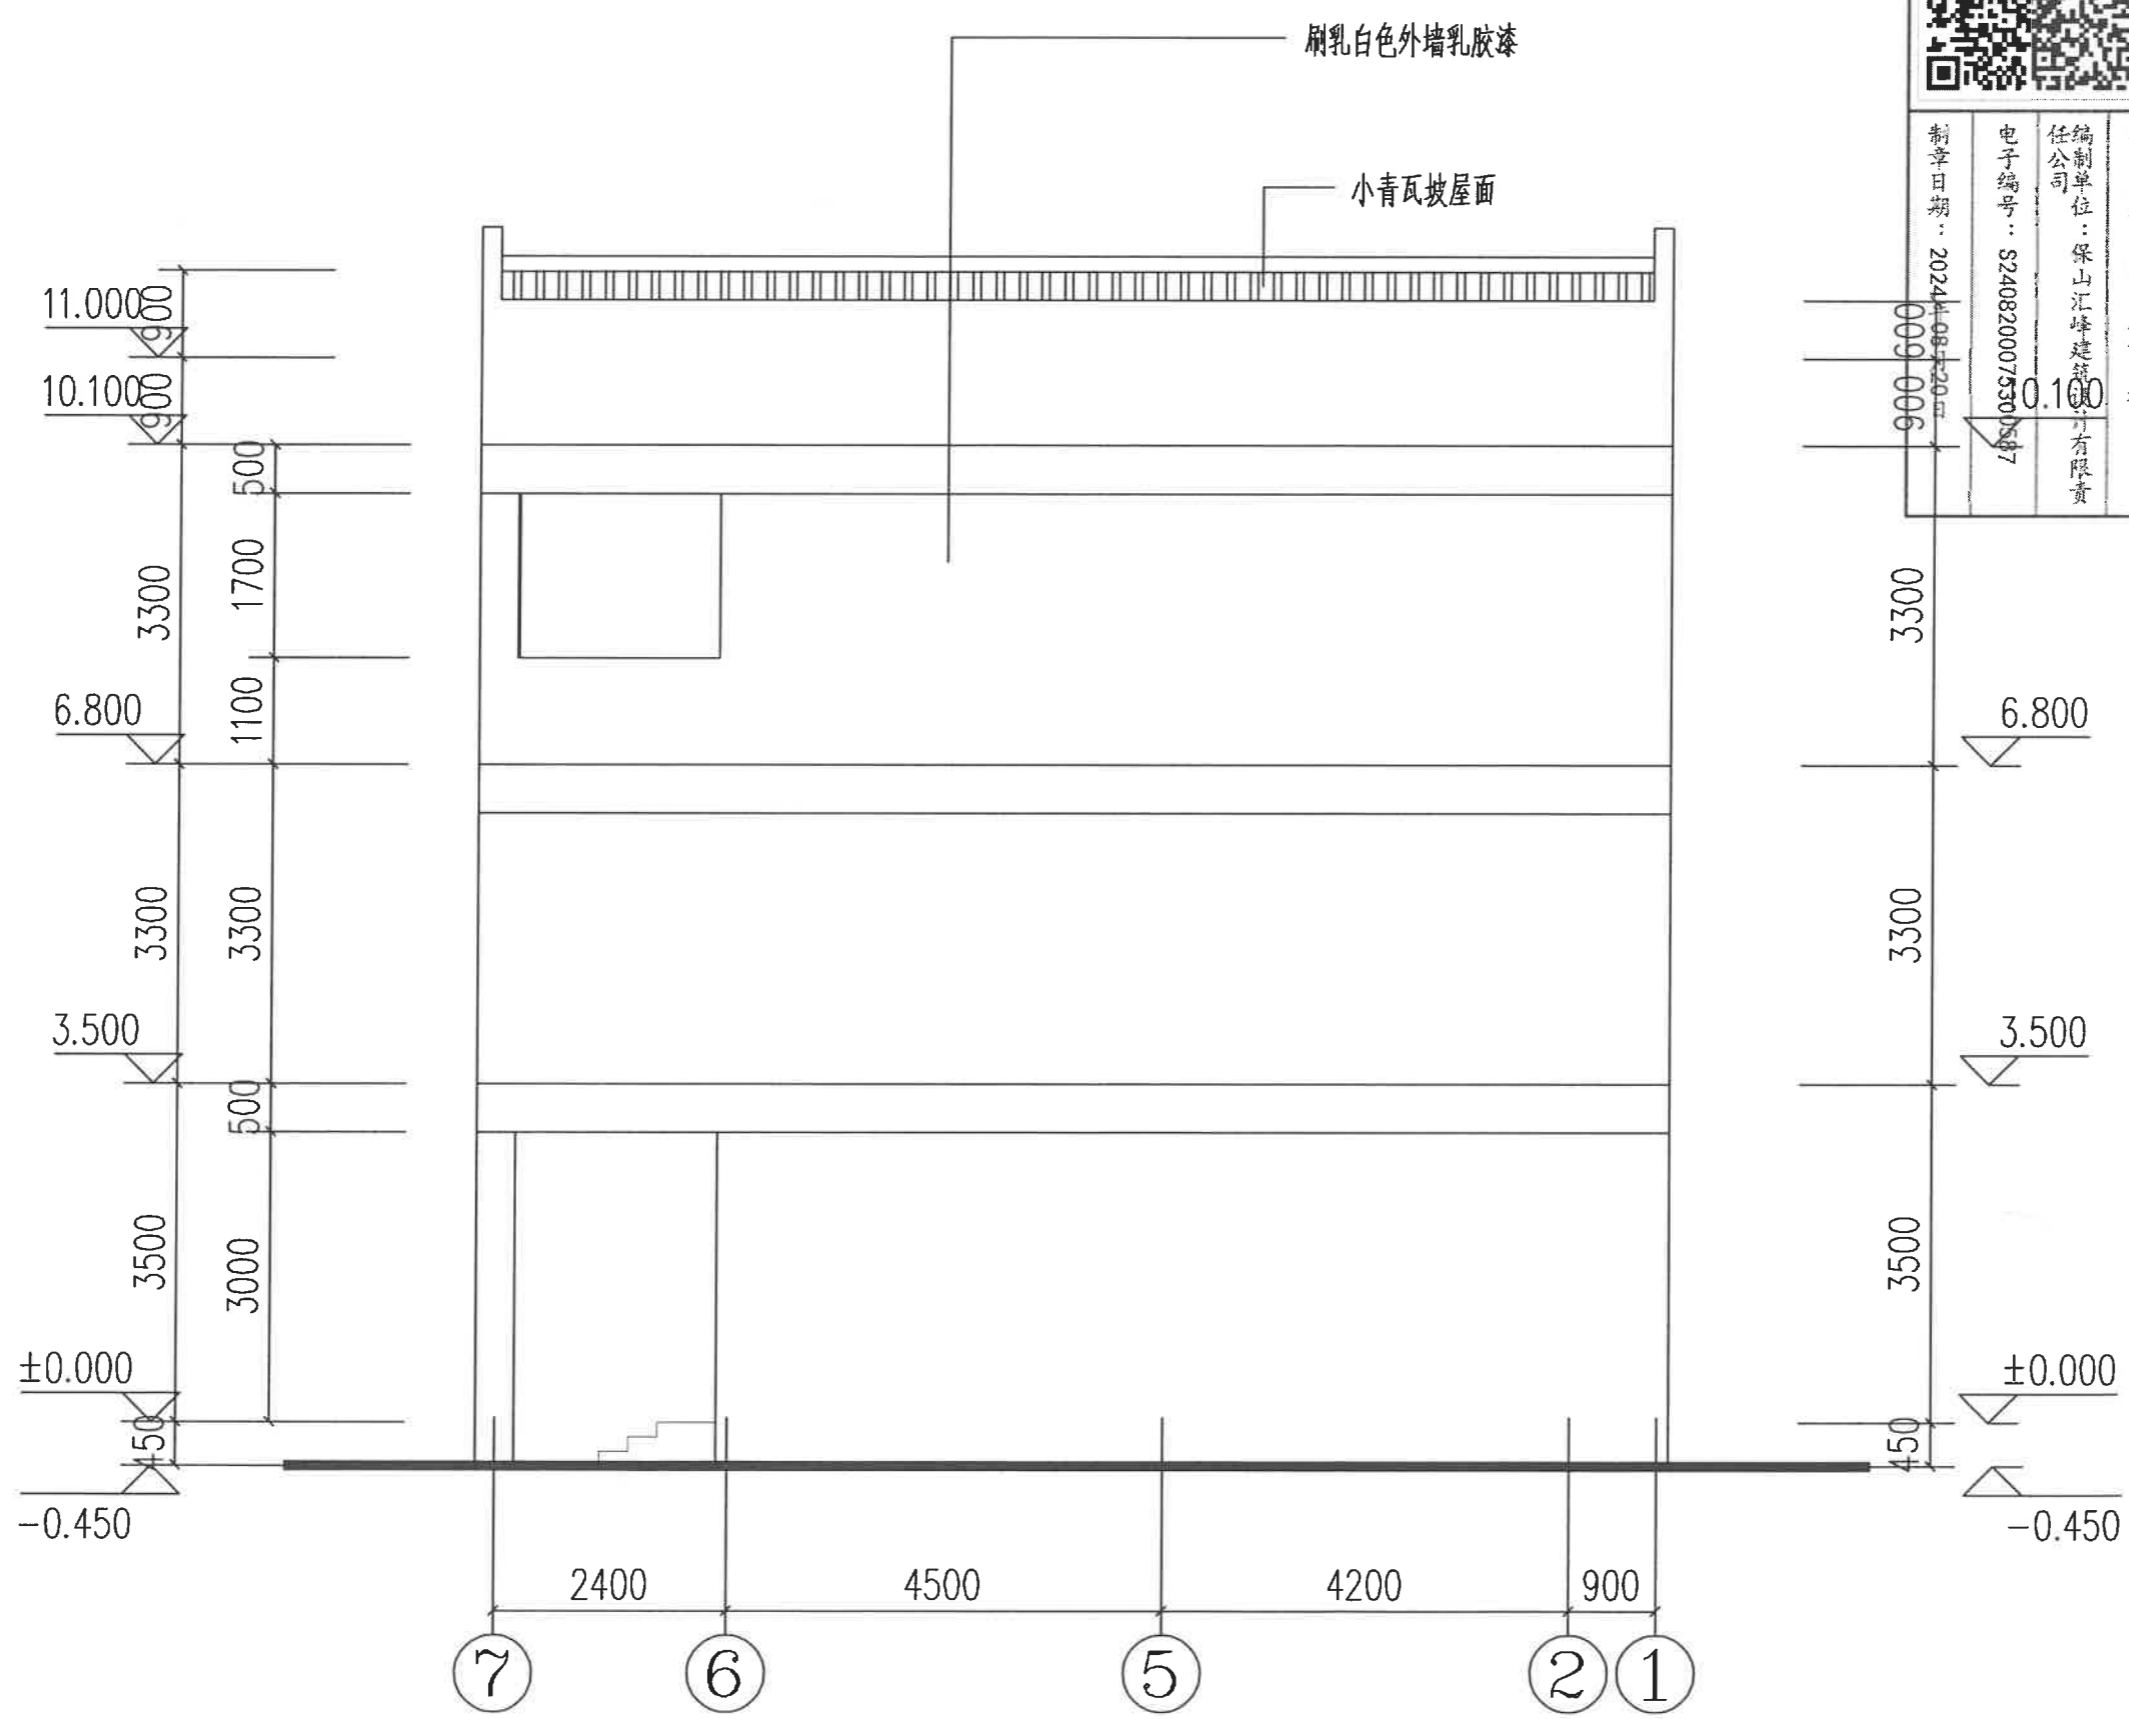

⑦—①轴立面图 1:100

审定	蒋险峰	
审核	徐奕琳	
校对	徐奕琳	
项目负责人	杨家成	
设计	张家树	
建设单位	陈云彦	
工程名称	陈云彦住宅楼	
图名	规划报建图	
设计号		
比例	详图	日期 2024.7
图别	报规	第一版
图号	第 张	共
注册工程师 签章		

设计单位出图章 未加盖本单位出图章，视为无效图纸文件。




云南省国土空间规划成果二维码



保山汇峰建筑设计
有限责任公司

项目名称：陈云彦住宅楼
编制单位：保山汇峰建筑设计有限公司
电子编号：S2408200075300587
制章日期：2024年08月20日

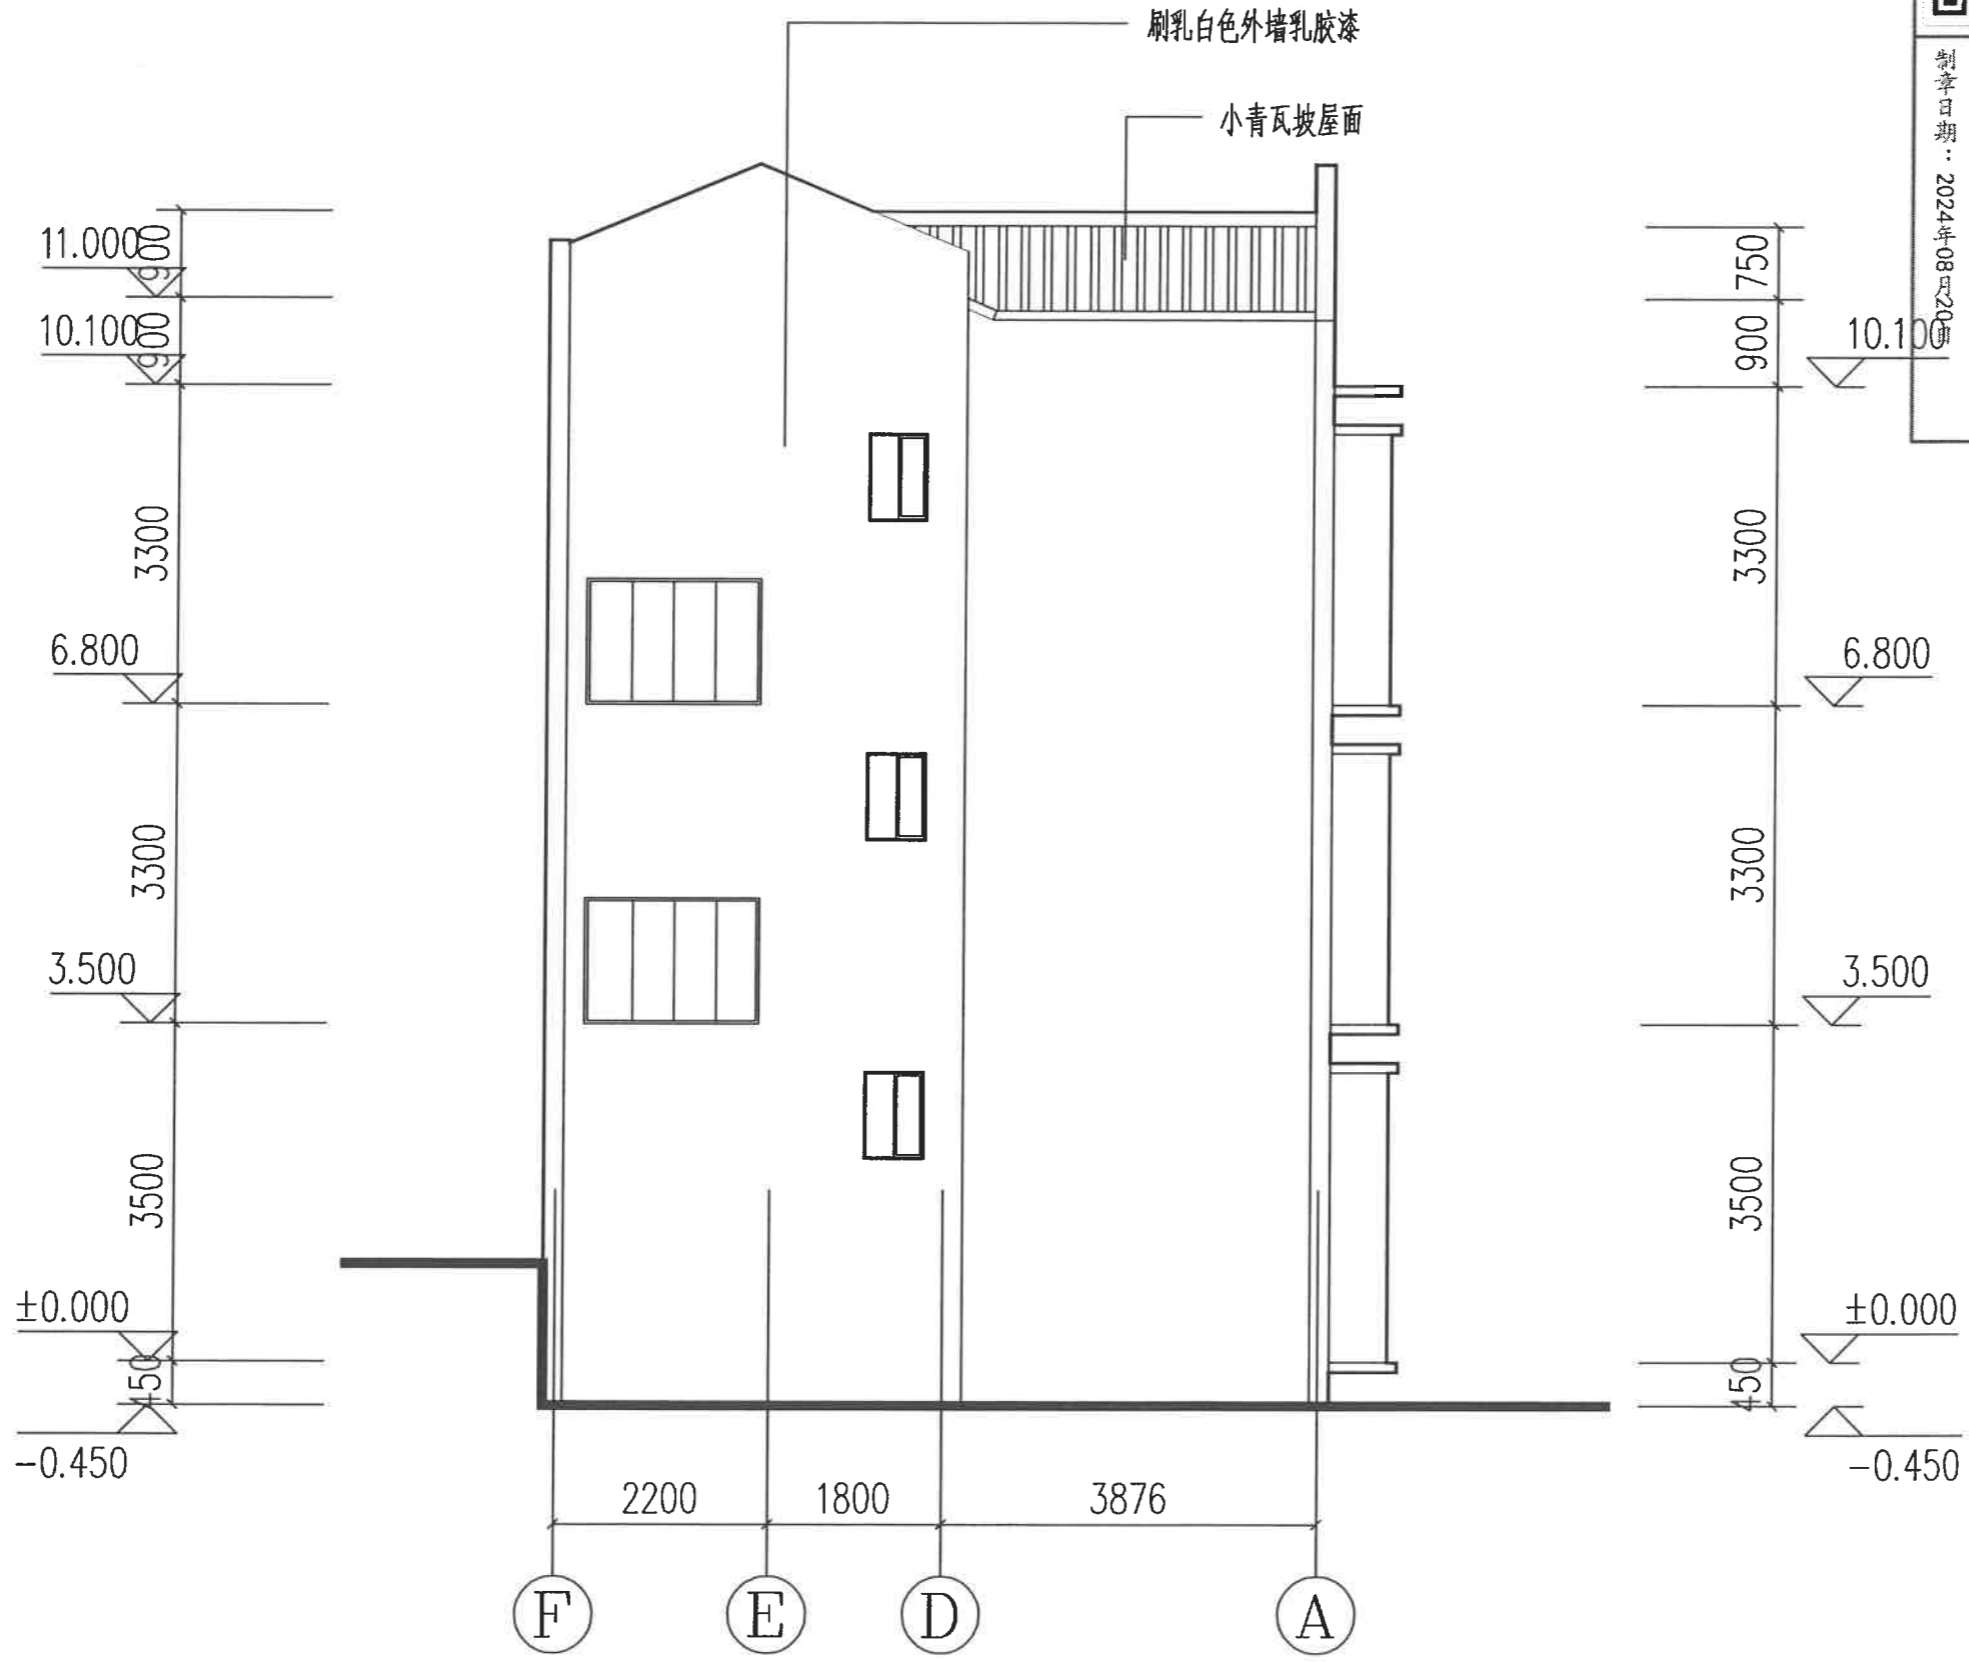

①—②轴立面图 1:100

审定	蒋险峰	
审核	徐奕琳	
校对	徐奕琳	
项目负责人	杨家成	
设计	张家树	
建设单位	陈云彦	
工程名称	陈云彦住宅楼	
图名	规划报建图	
设计号		
比例	详图	日期 2024.7
图别	报规	第一版
图号	第	张 共
注册工程师 签章		

设计单位出图章 未加盖本单位出图章，
视为无效图纸文件。




云南省国土空间规划成果二维码



项目名称：陈云彦住宅楼
 编制单位：保山汇峰建筑设计有限公司
 电子编号：S2408200075300587
 制章日期：2024年08月

保山汇峰建筑设计
有限责任公司

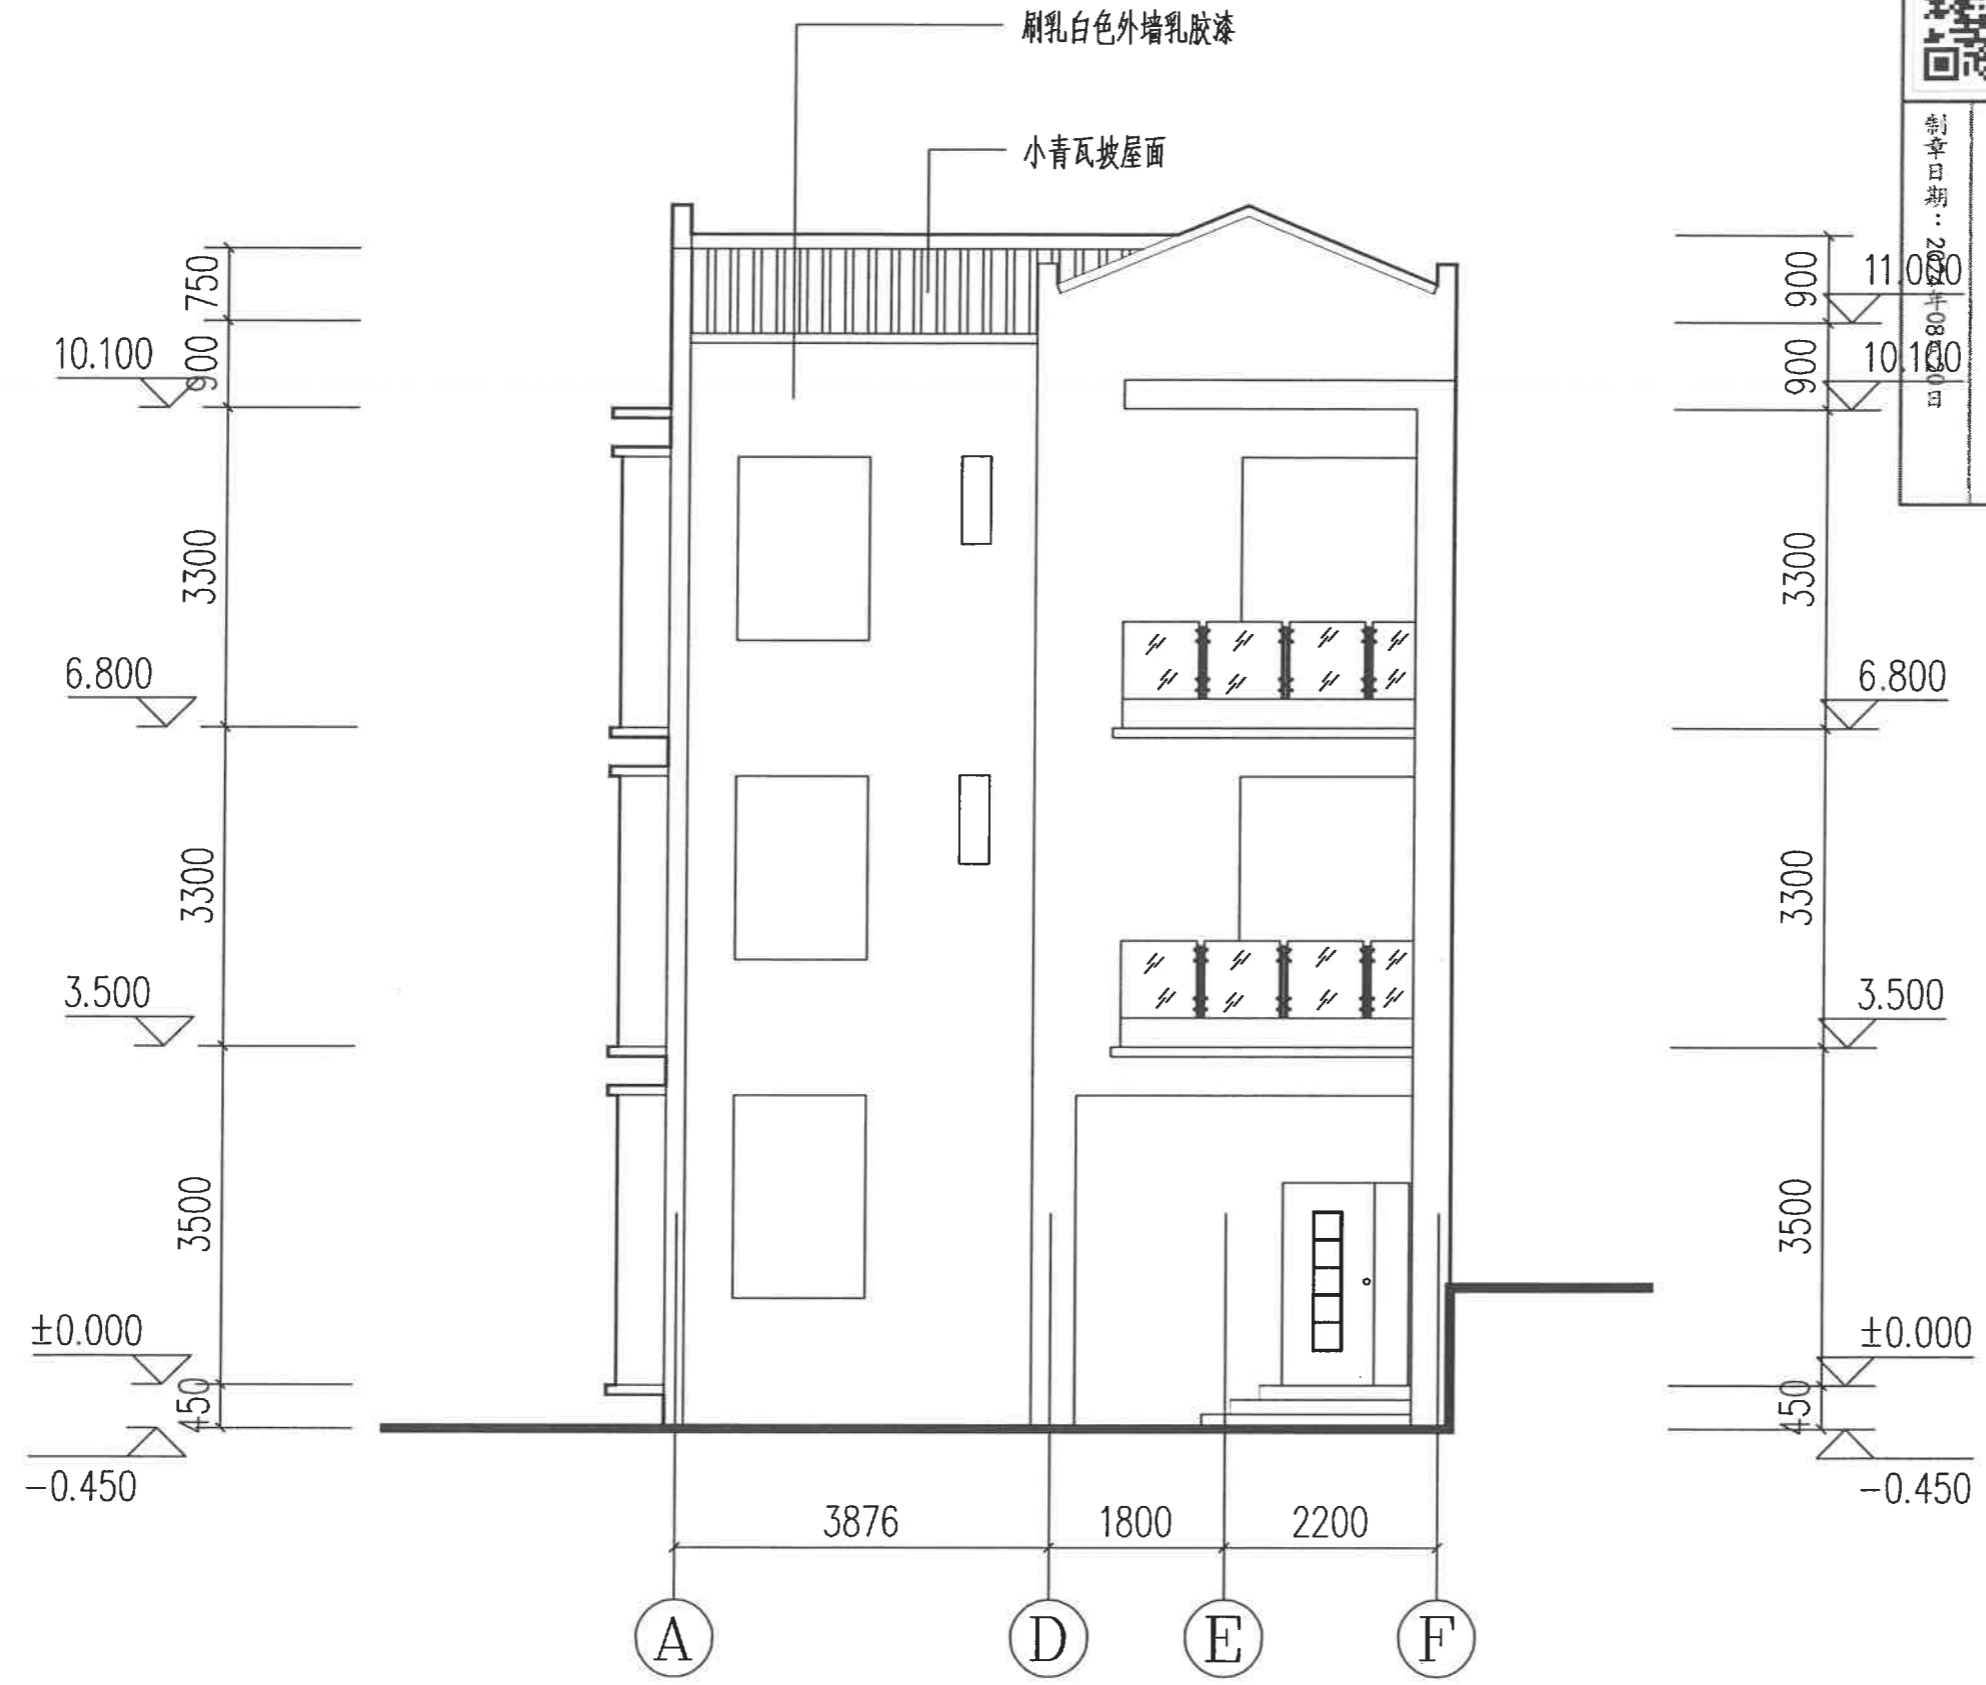

①—⑥轴立面图 1:100

审定	蒋险峰	
审核	徐奕琳	
校对	徐奕琳	
项目负责人	杨家成	
设计	张家树	
建设单位	陈云彦	
工程名称	陈云彦住宅楼	
图名	规划报建图	
设计号		
比例	详图	日期 2024.7
图别	报规	第一版
图号	第	张 共
注册工程师 签章		
设计单位出图章	未加盖本单位出图章， 视为无效图纸文件。	