

# 宗 地 图

单位: m. m<sup>2</sup>


宗地编号: 532929101001GB00692

权利人: 云龙县云投资产运营集团有限责任公司

地籍图号: 2864.25-33538.50

宗地面积: 2656.76

宗地坐落: 云龙县诺邓镇石门社区交林路64号

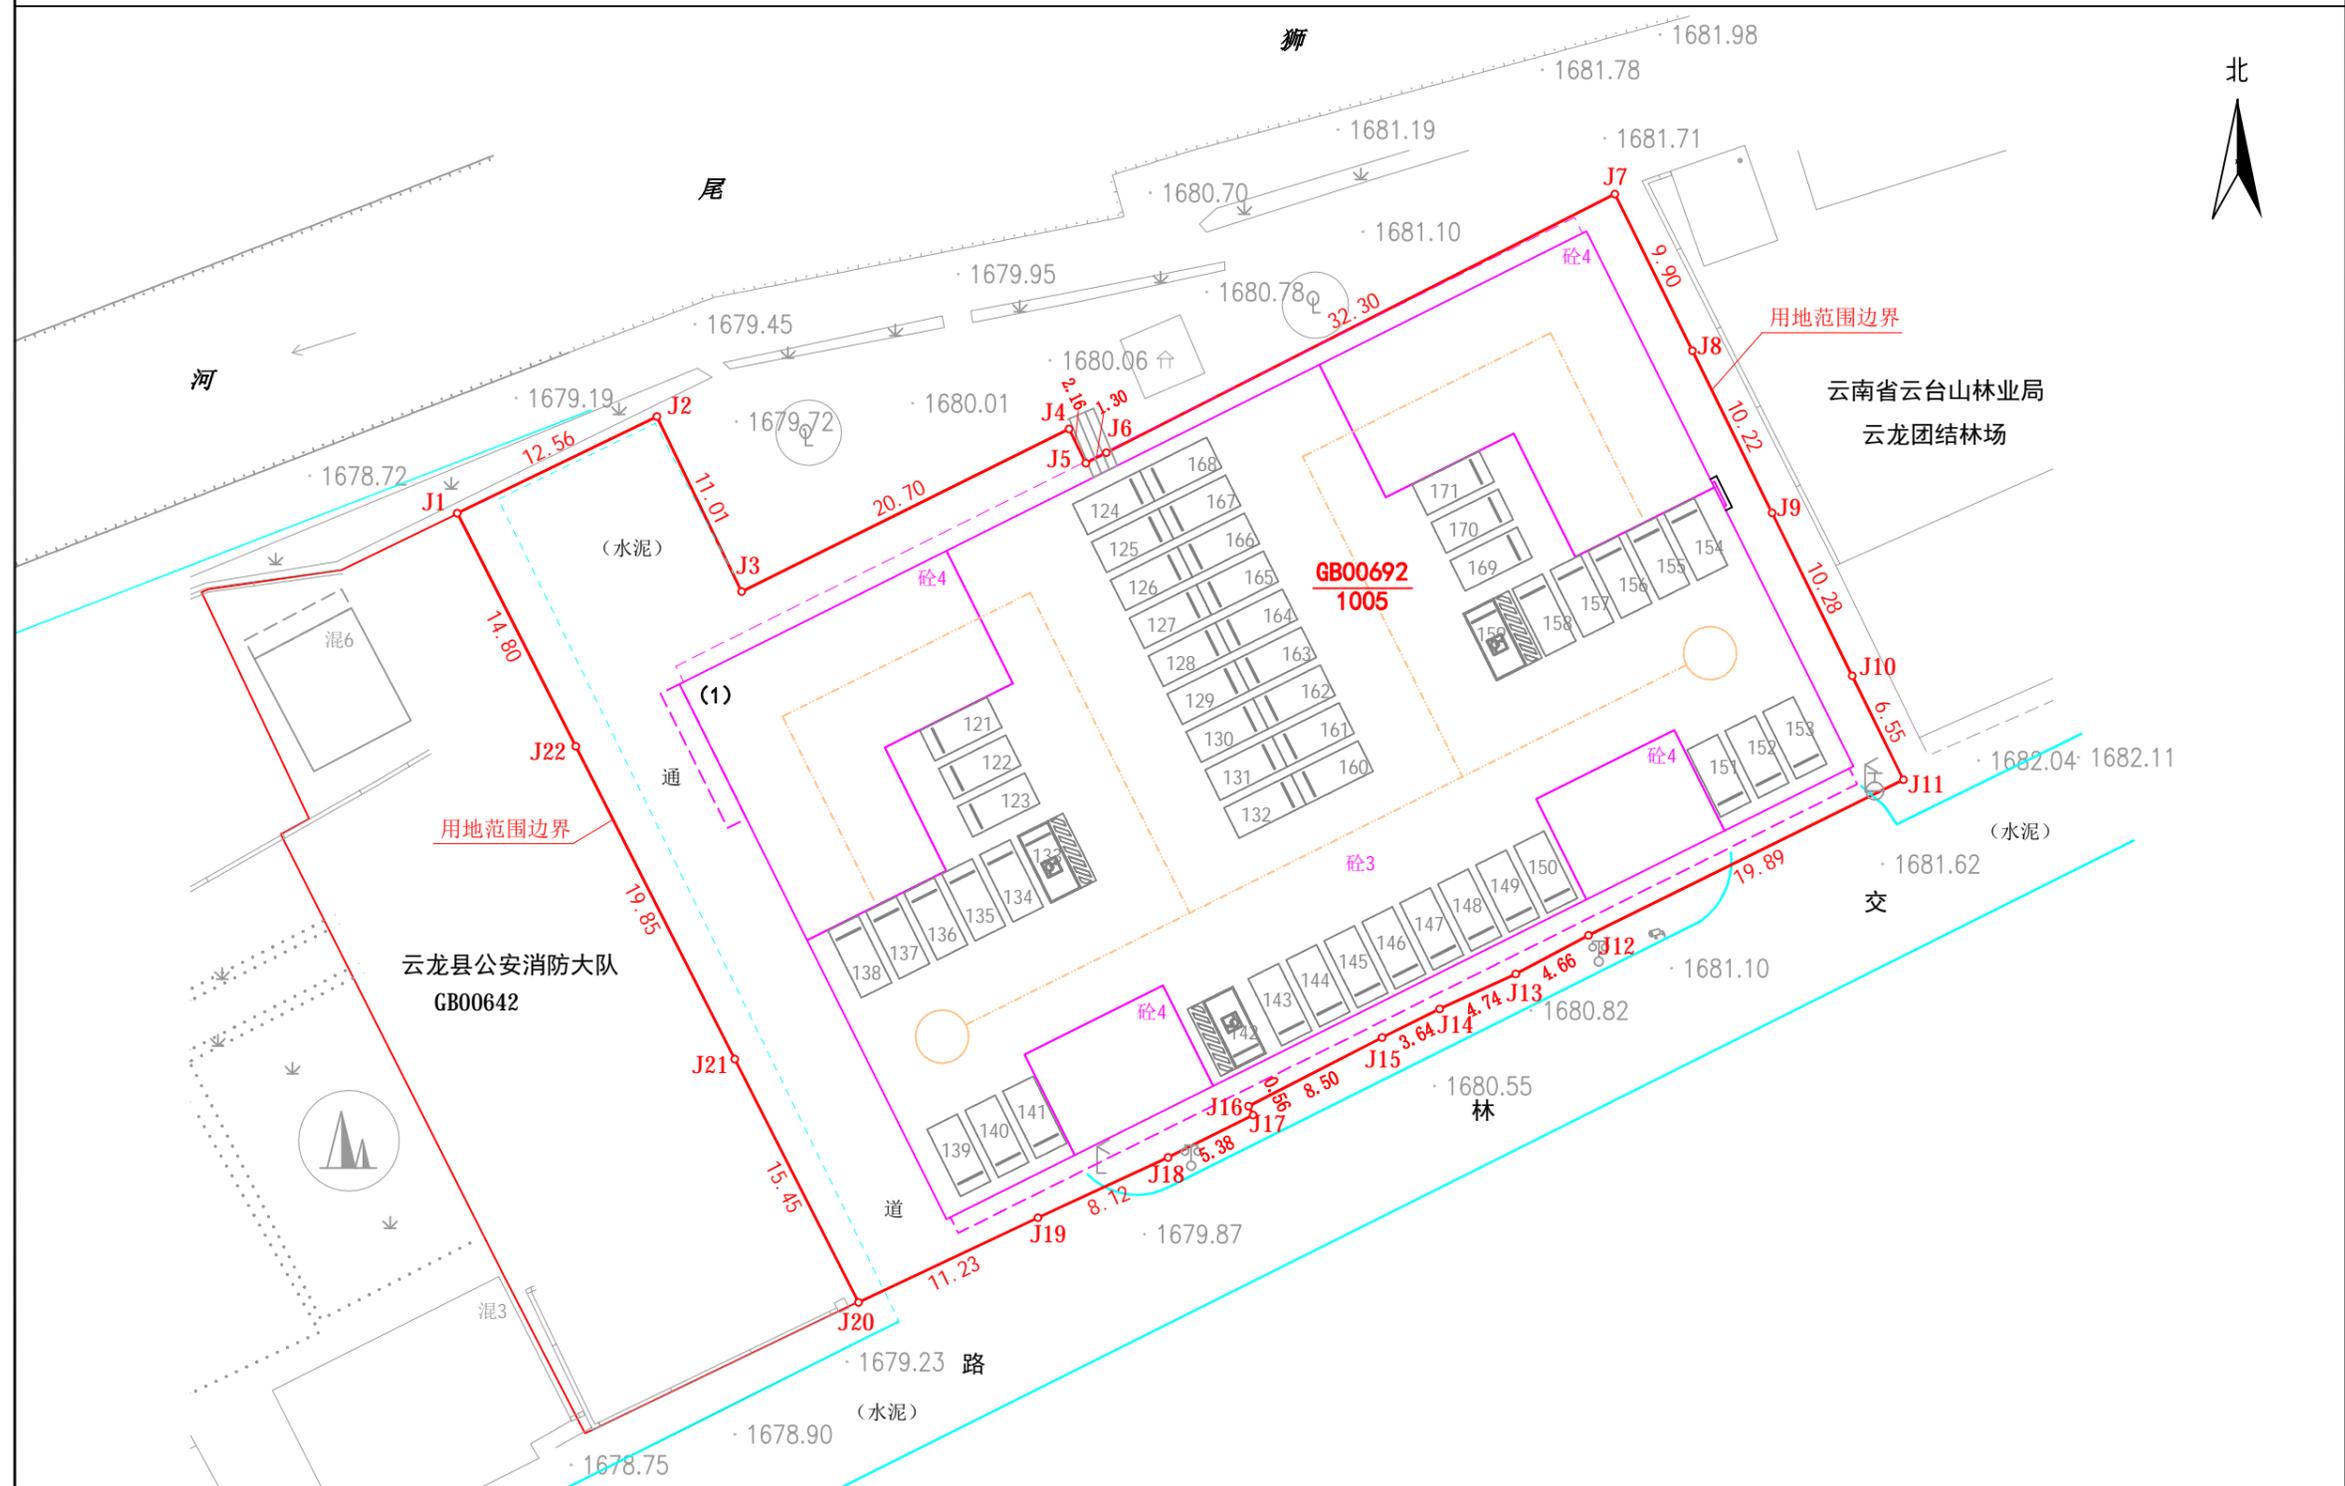

2024年11月规划竣工测绘, 沿用“云(2023)云龙县不动产权第0000053号《不动产权证书》”界址线转绘本宗地图。  
绘图日期: 2024年11月20日  
审核日期: 2024年11月20日


1:400

测绘单位: 曲靖胜镜测绘有限公司  
绘图员: 赵仲任  
审核员: 向联平

# 竣工分层平面图

单位: m、m<sup>2</sup>

不动产单元号				专有建筑面积	8302.18
幢号	F0001	总层数	5	分摊建筑面积	/
户号	0001	所在层次	负1—4	建筑面积	8302.18
座落	云龙县诺邓镇石门社区交林路64号			建筑结构	框架

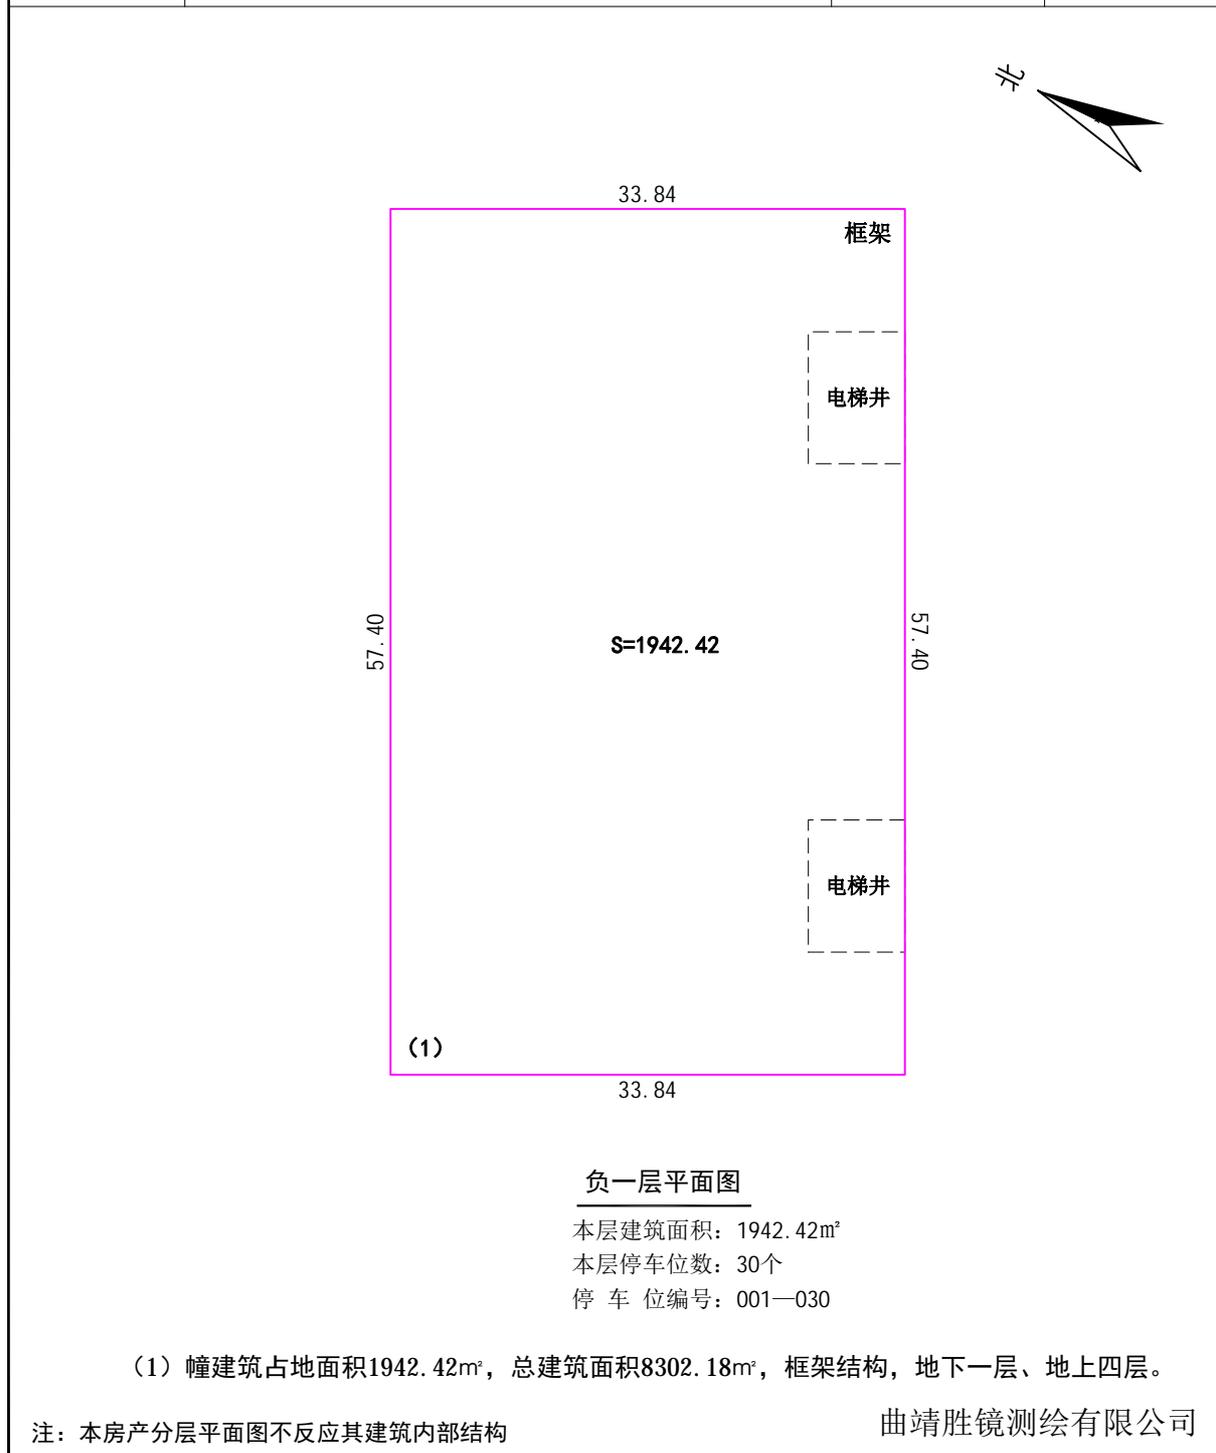

绘图日期: 2024年11月20日


1:500

制图者: 赵仲任

# 竣工分层平面图

单位: m、m<sup>2</sup>

不动产单元号				专有建筑面积	8302.18
幢号	F0001	总层数	5	分摊建筑面积	/
户号	0001	所在层次	负1—4	建筑面积	8302.18
座落	云龙县诺邓镇石门社区交林路64号			建筑结构	框架

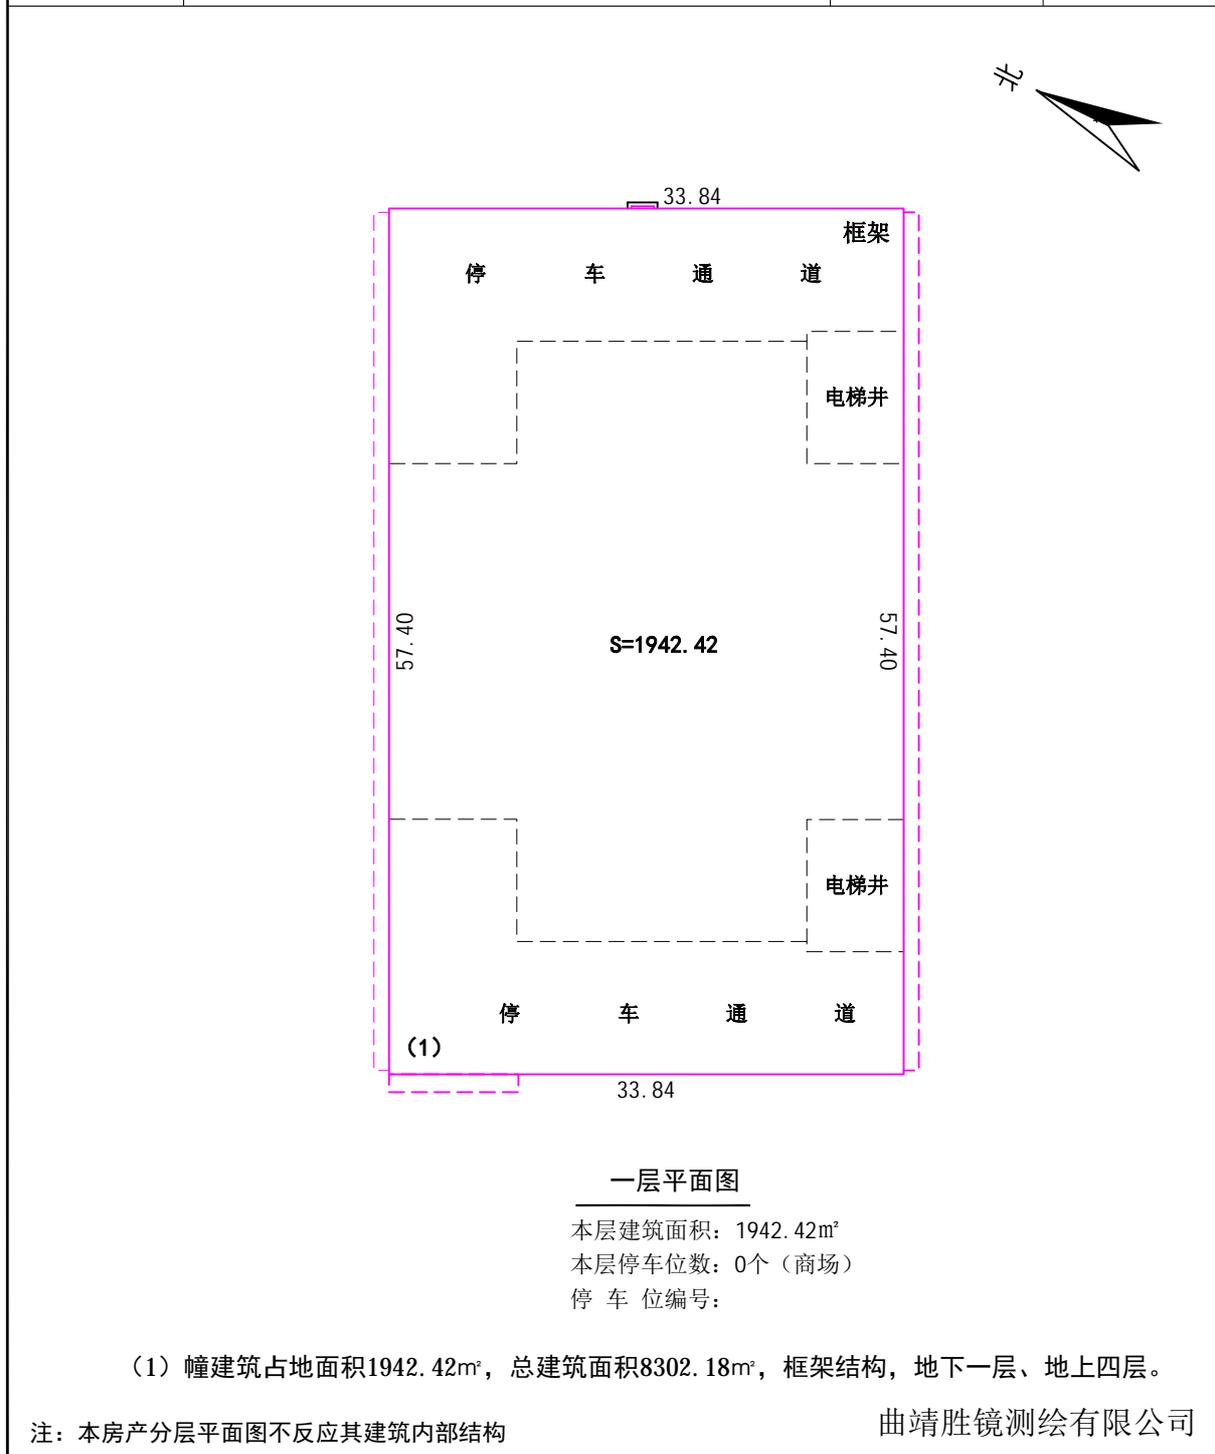

绘图日期: 2024年11月20日


1:500

制图者: 赵仲任

# 竣工分层平面图

单位: m、m<sup>2</sup>

不动产单元号				专有建筑面积	8302.18
幢号	F0001	总层数	5	分摊建筑面积	/
户号	0001	所在层次	负1—4	建筑面积	8302.18
座落	云龙县诺邓镇石门社区交林路64号			建筑结构	框架

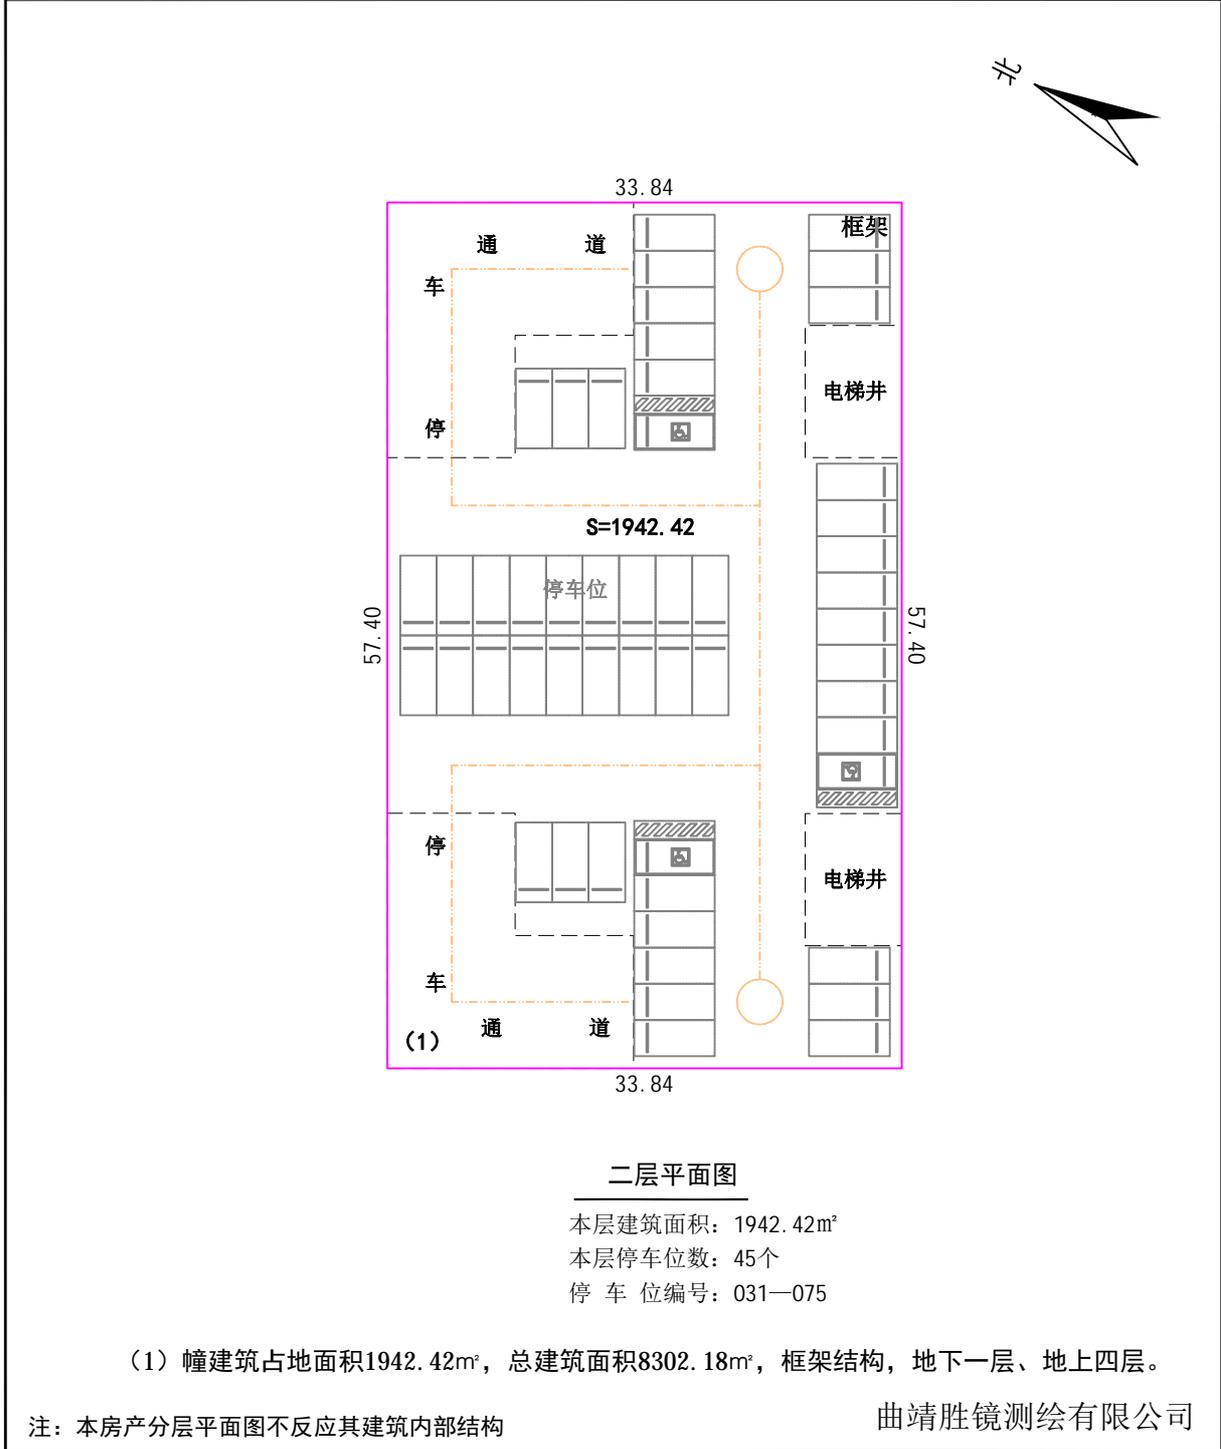

绘图日期: 2024年11月20日


1: 500

制图者: 赵仲任

# 竣工分层平面图

单位: m、m<sup>2</sup>

不动产单元号				专有建筑面积	8302.18
幢号	F0001	总层数	5	分摊建筑面积	/
户号	0001	所在层次	负1—4	建筑面积	8302.18
座落	云龙县诺邓镇石门社区交林路64号			建筑结构	框架

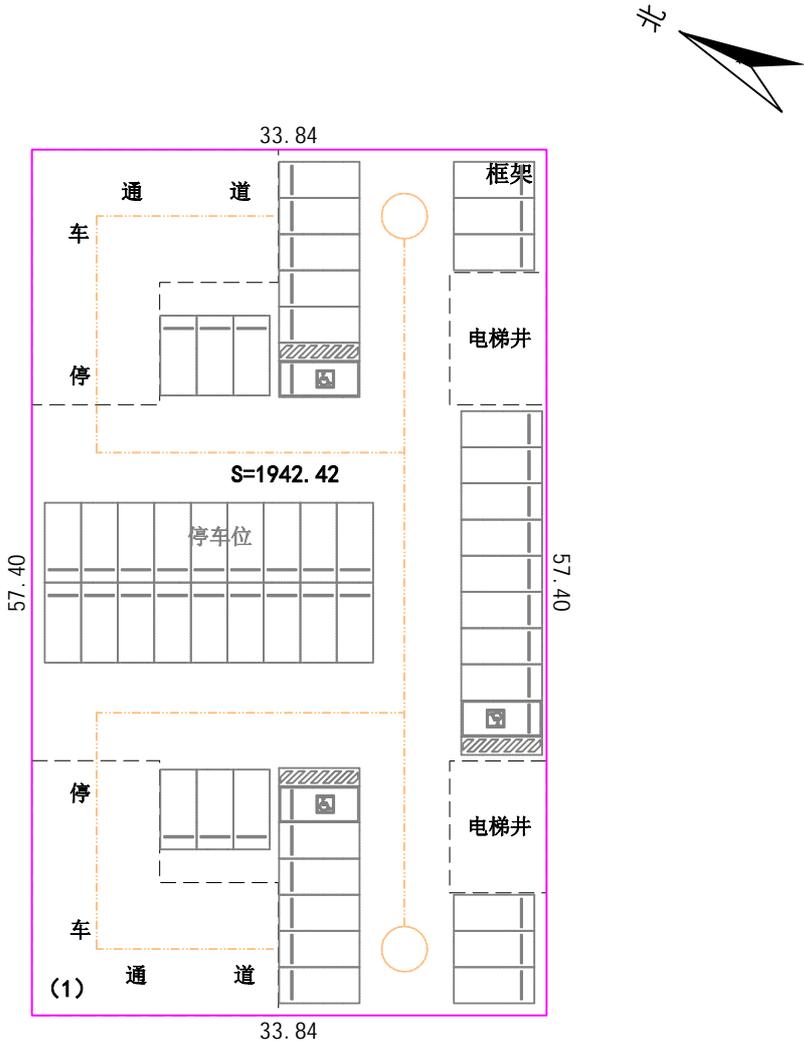

三层平面图

本层建筑面积: 1942.42m<sup>2</sup>  
 本层停车位: 45个  
 停车位编号: 076—120

(1) 幢建筑占地面积1942.42m<sup>2</sup>, 总建筑面积8302.18m<sup>2</sup>, 框架结构, 地下一层、地上四层。

注: 本房产分层平面图不反应其建筑内部结构

曲靖胜镜测绘有限公司

绘图日期: 2024年11月20日


1:500

制图者: 赵仲任

# 竣工分层平面图

单位: m、m<sup>2</sup>

不动产单元号				专有建筑面积	8302.18
幢号	F0001	总层数	5	分摊建筑面积	/
户号	0001	所在层次	负1—4	建筑面积	8302.18
座落	云龙县诺邓镇石门社区交林路64号			建筑结构	框架

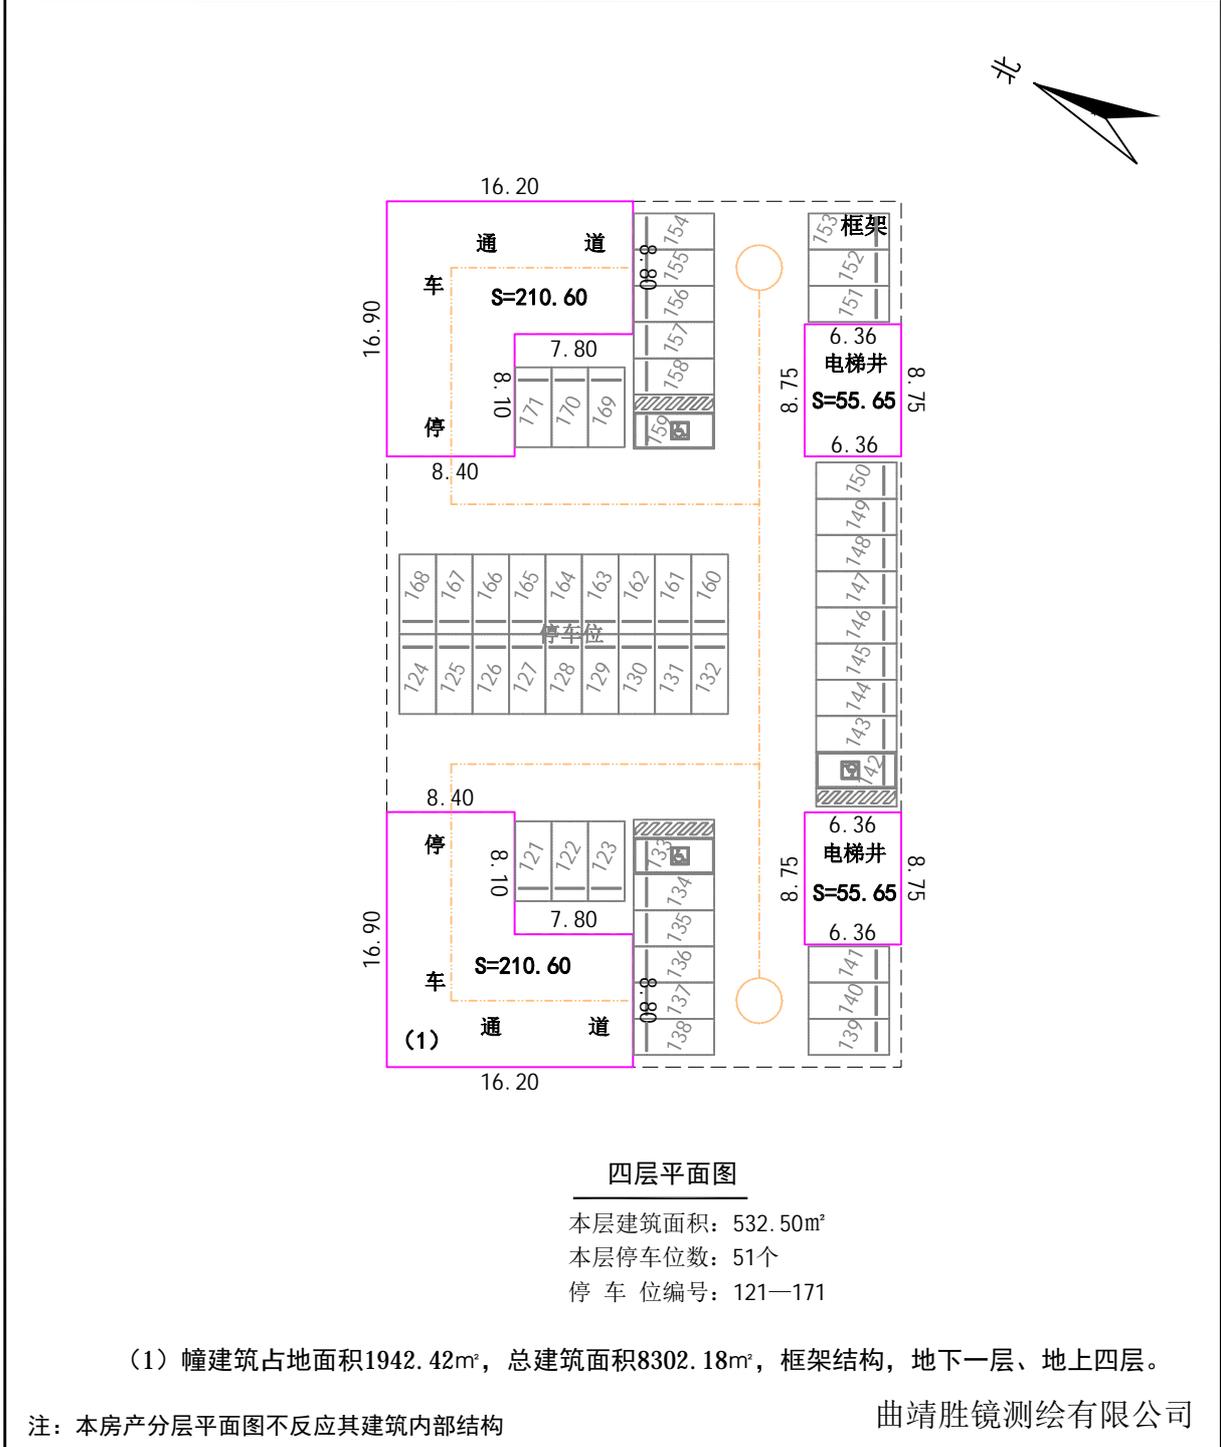

绘图日期: 2024年11月20日

1:500

制图者: 赵仲任