

# 宗地图


单位: m, m<sup>2</sup>

宗地代码: 532929101001GB00731

土地权利人:

所在图幅号: 2864.20-33538.00

宗地面积: 183.00

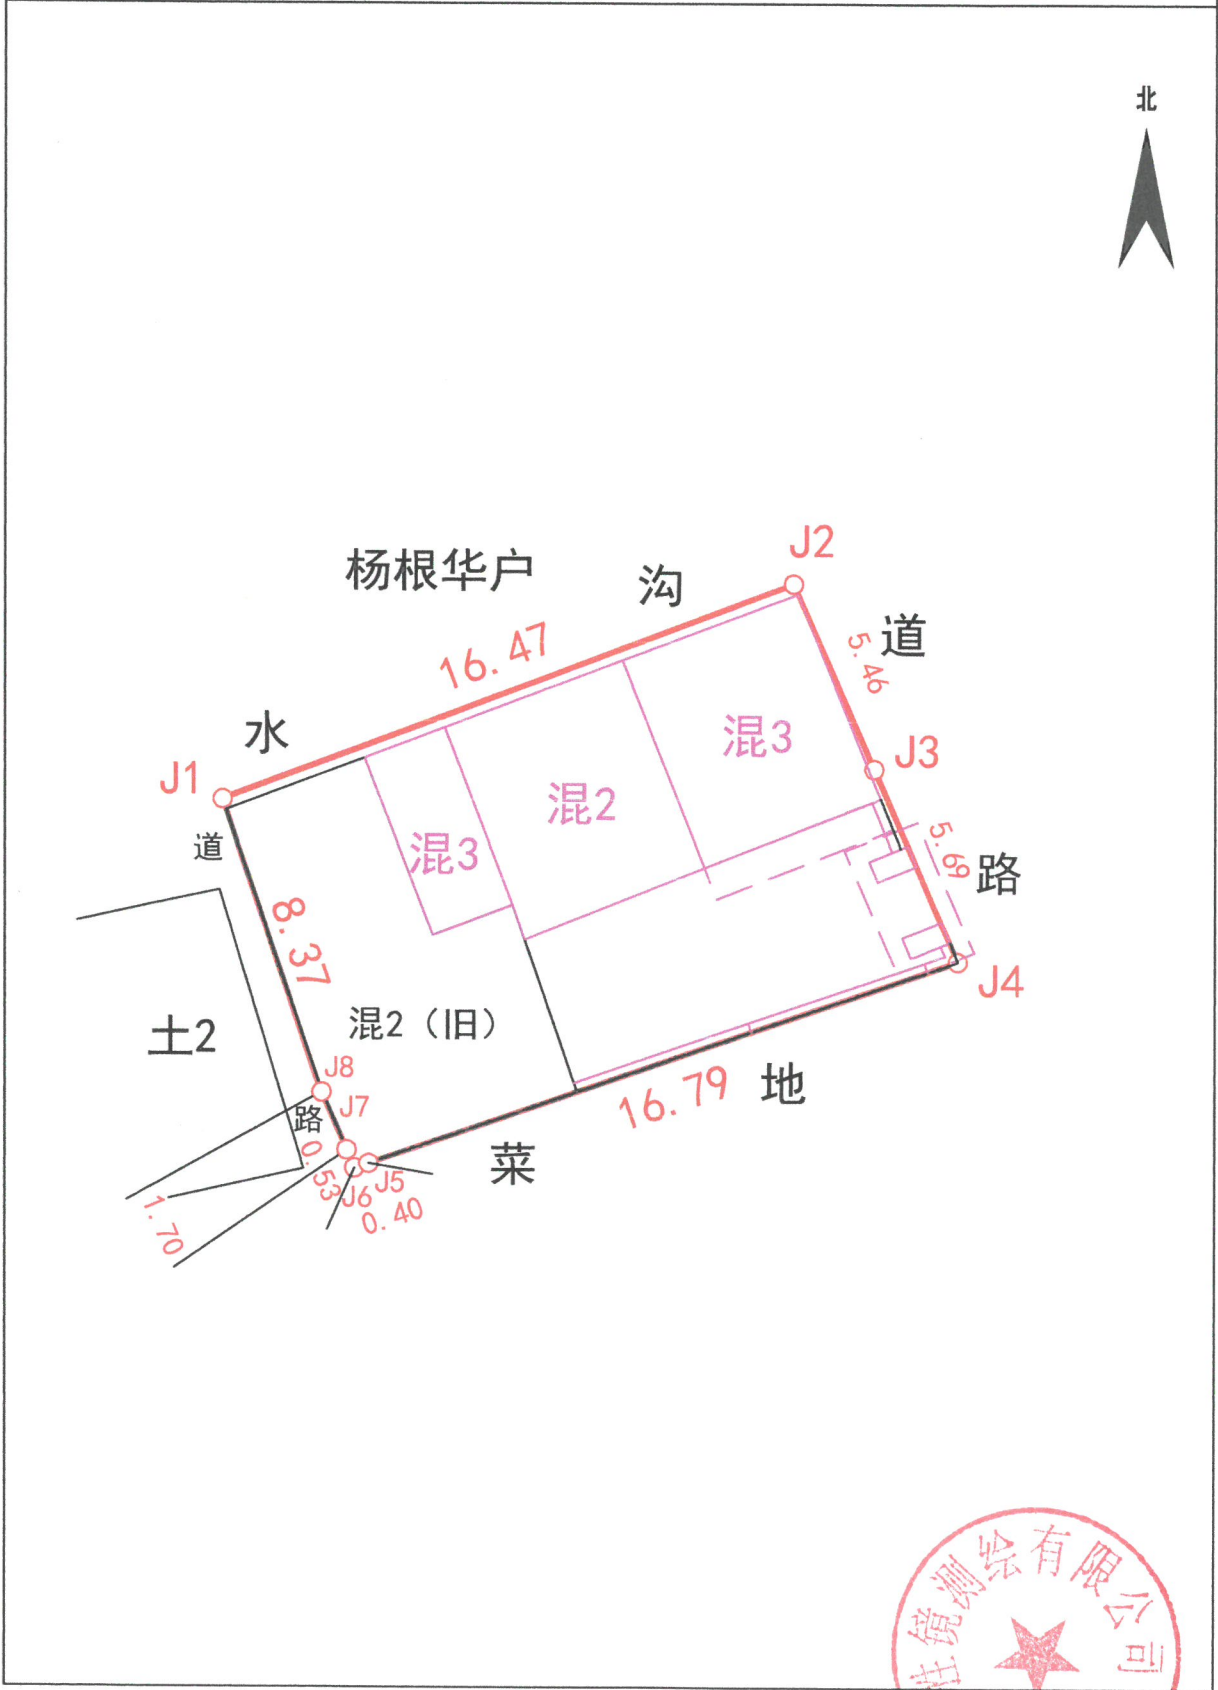

解析法测绘界址点

1: 500

制图日期: 2024年06月07日

审核日期: 2024年06月07日

制图者: 解家超


审核者: 刘泽辉

曲靖胜镜测绘有限公司


# 房产分户图

单位: m, m<sup>2</sup>

宗地代码	532929101001GB00731	结构	混合结构	专有建筑面积	199.09
幢号	F0001	总层数	3	分摊建筑面积	0.00
户号	0001	所在层次	1-3	建筑面积	199.09
坐落	云龙县诺邓镇龙泉街25号				

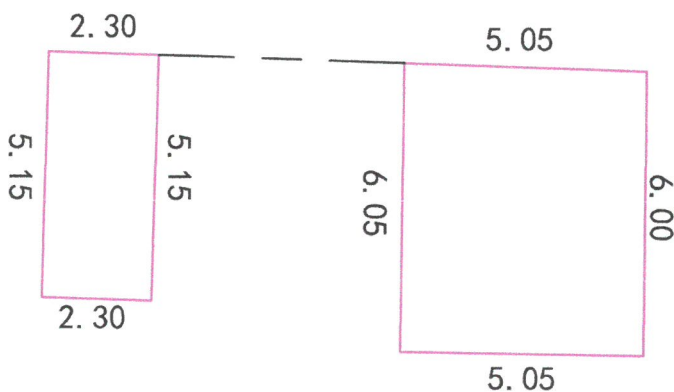

幢3层平面图

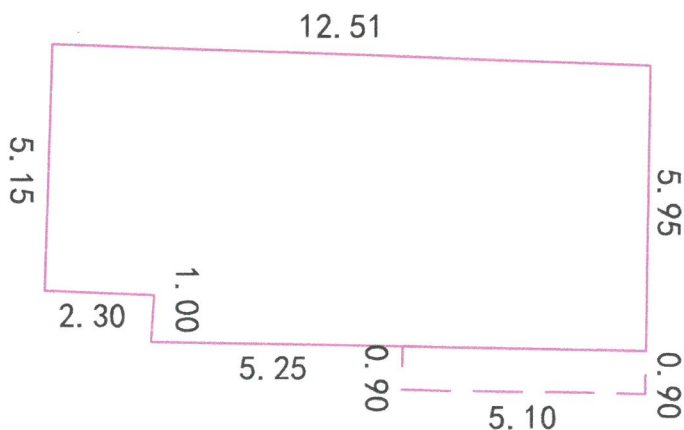

幢1-2层平面图

云龙县不动产登记中心



现场照片

