

宗 地 图

单位: m、m²


原宗地代码: 532929001-01-02-21-1

土地权利人: 董培亮 户

所在图幅号: 2864.00-33538.00

宗地面积: 199.80

宗地坐落: 云龙县诺邓镇石门社区虎山路

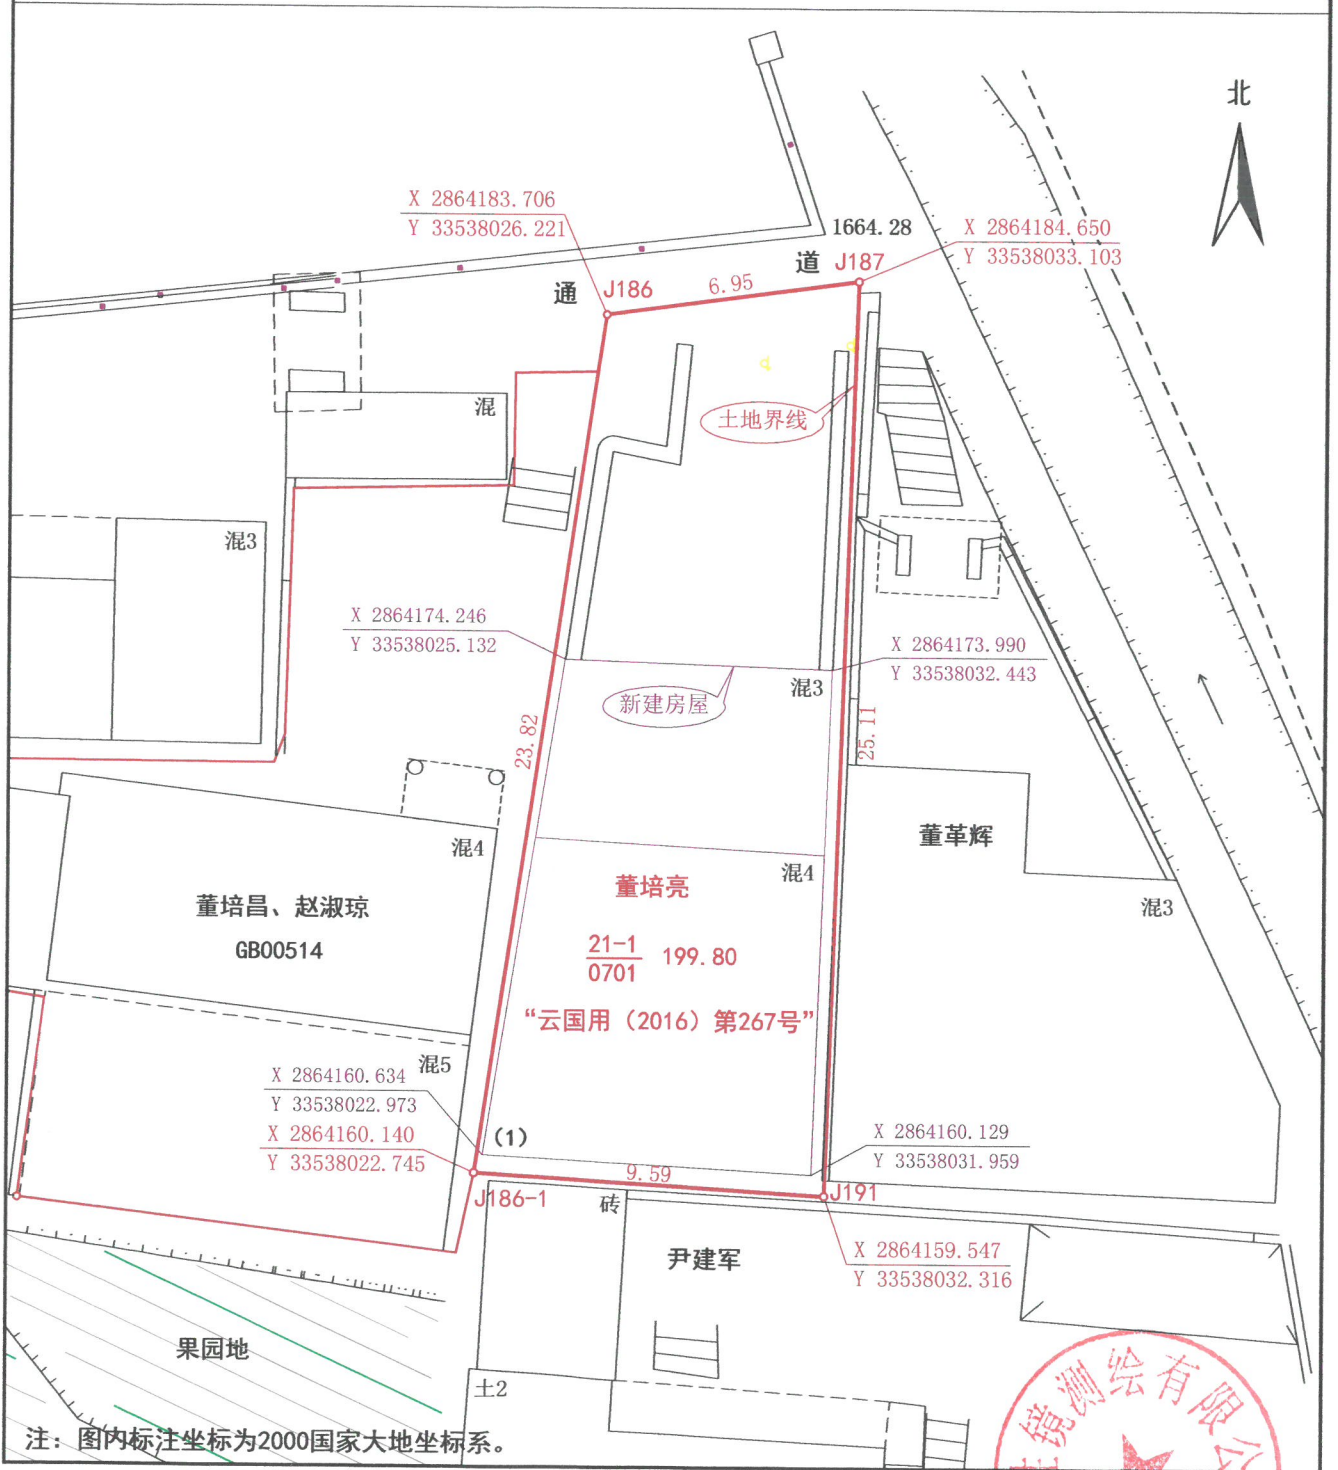

曲靖胜镜测绘有限公司

2024年9月房屋竣工测绘, 沿用“云国用(2016)第267号”《国有土地使用证》界址点转绘本宗地图。

绘图日期: 2024年9月20日

审核日期: 2024年9月20日

1:200


制图者: 赵仲任

审核者: 向联平

房产竣工分层平面图

单位: m、m²

不动产单元号				专有建筑面积	411.53
幢号	F0001	总层数	4	分摊建筑面积	/
户号	0001	所在层次	1-4	建筑面积	411.53
座落	云龙县诺邓镇石门社区虎山路			建筑结构	混合

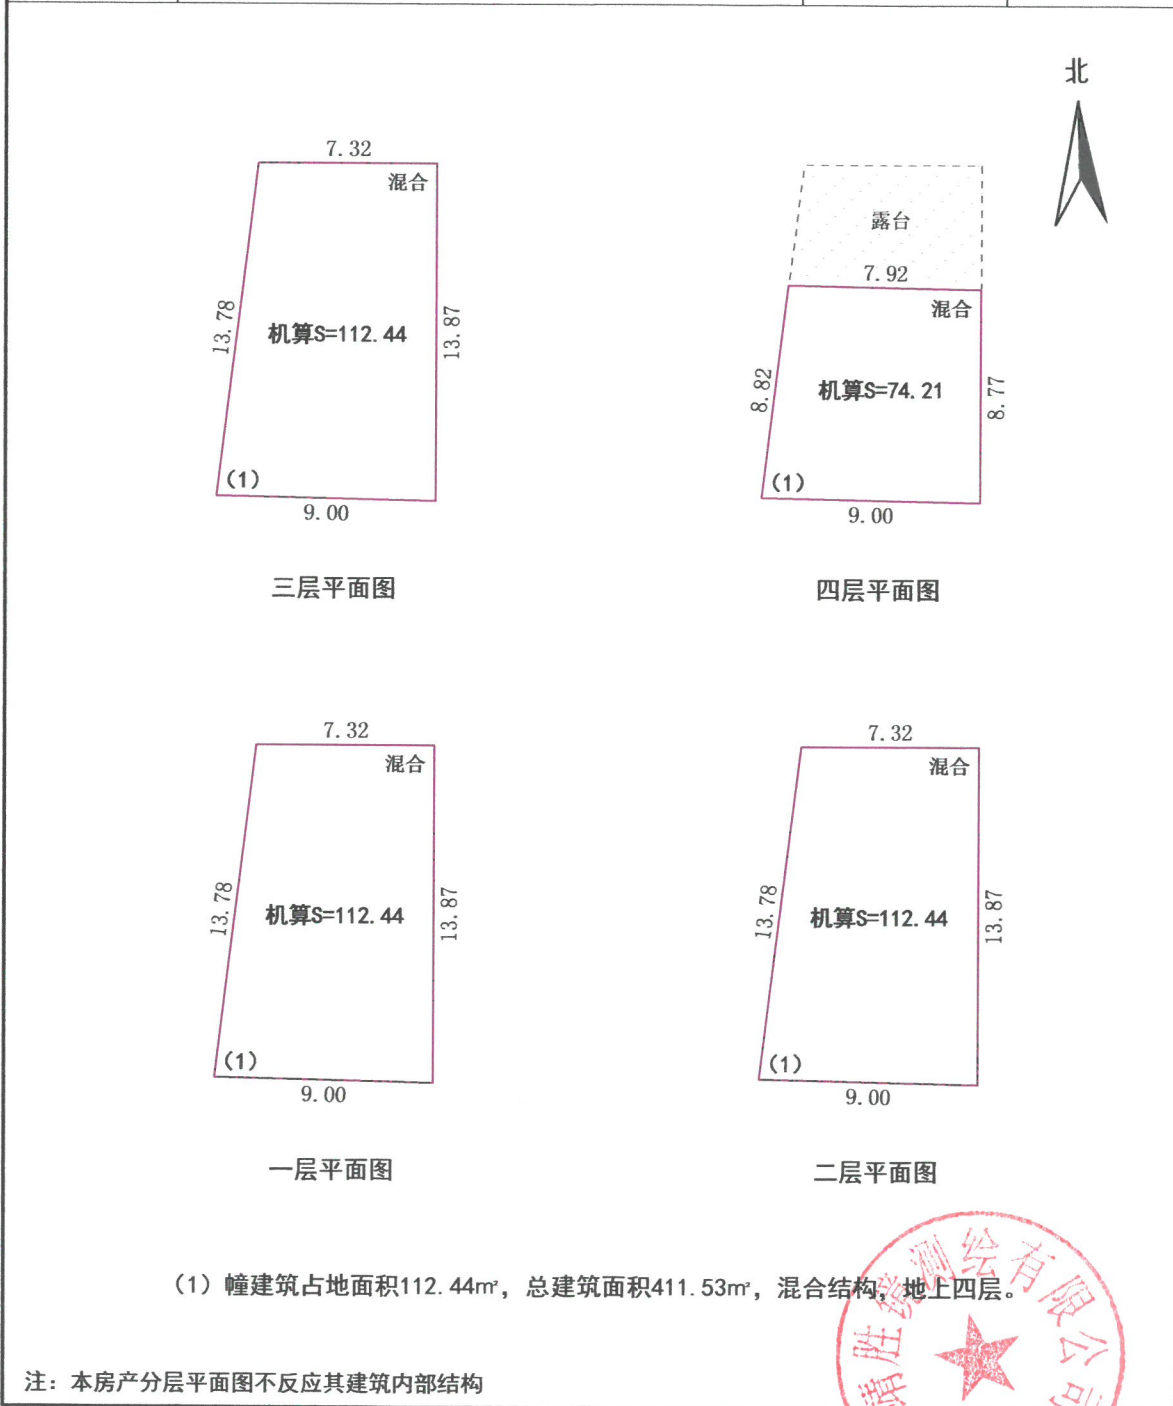

曲靖胜镜测绘有限公司



绘图日期: 2024年9月20日

1:300

制图者: 赵仲任

5、建筑现状实景影像

F0001 董培亮住宅楼

